


El presente documento es de carácter informativo y podrá sufrir variaciones por exigencias técnicas o jurídicas del proyecto.
Todo el mobiliario es una propuesta de presentación a título informativo y no tiene carácter vinculante. Los giros de las puertas y la distribución de aparatos sanitarios no son vinculantes.
Las superficies expresadas son aproximadas, pudiendo experimentar modificaciones por razones de índole técnica o jurídica en el desarrollo de la obra.

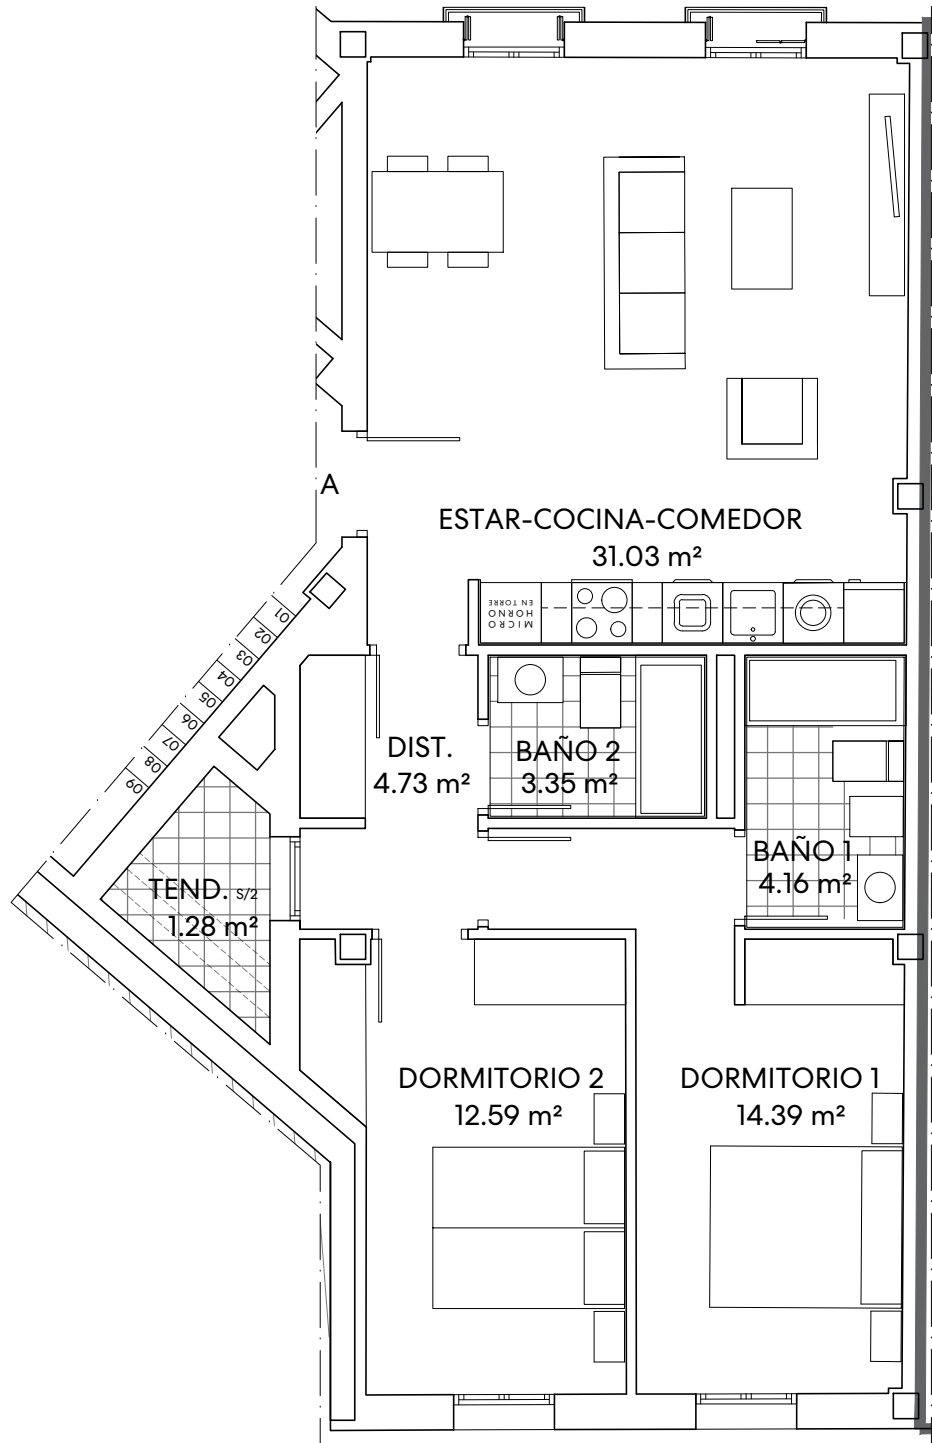

10 ETXEBIZITZA MUTRIKUKO TXURRUKA TENIENTEAK ETORBIDEA 1

ETXEBIZITZA - VIVIENDA

SOLAIRUA - PLANTA



1ª

ESKUA - MANO

A

AZALERAK - SUPERFICIES


ESTAR-COCINA-COMEDOR	31,03 m²
DISTRIBUIDOR	4,73 m²
OFFICE	
DORMITORIO 1	14,39 m²
DORMITORIO 2	12,59 m²
BAÑO 1	4,16 m²
BAÑO 2	3,35 m²
TOTAL INTERIOR VIVIENDA	70,25 m²
TENDEDERO S/2	1,28 m²
TERRAZA S/2	
TOTAL EXTERIOR VIVIENDA	1,28 m²
TOTAL VIVIENDA	71,53 m²

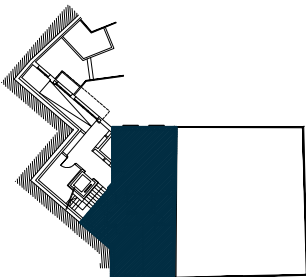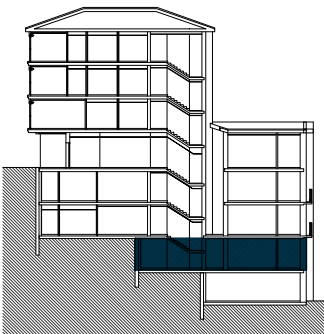

Escala 1/75



El presente documento es de carácter informativo y podrá sufrir variaciones por exigencias técnicas o jurídicas del proyecto.
Todo el mobiliario es una propuesta de presentación a título informativo y no tiene carácter vinculante. Los giros de las puertas y la distribución de aparatos sanitarios no son vinculantes.
Las superficies expresadas son aproximadas, pudiendo experimentar modificaciones por razones de índole técnica o jurídica en el desarrollo de la obra.

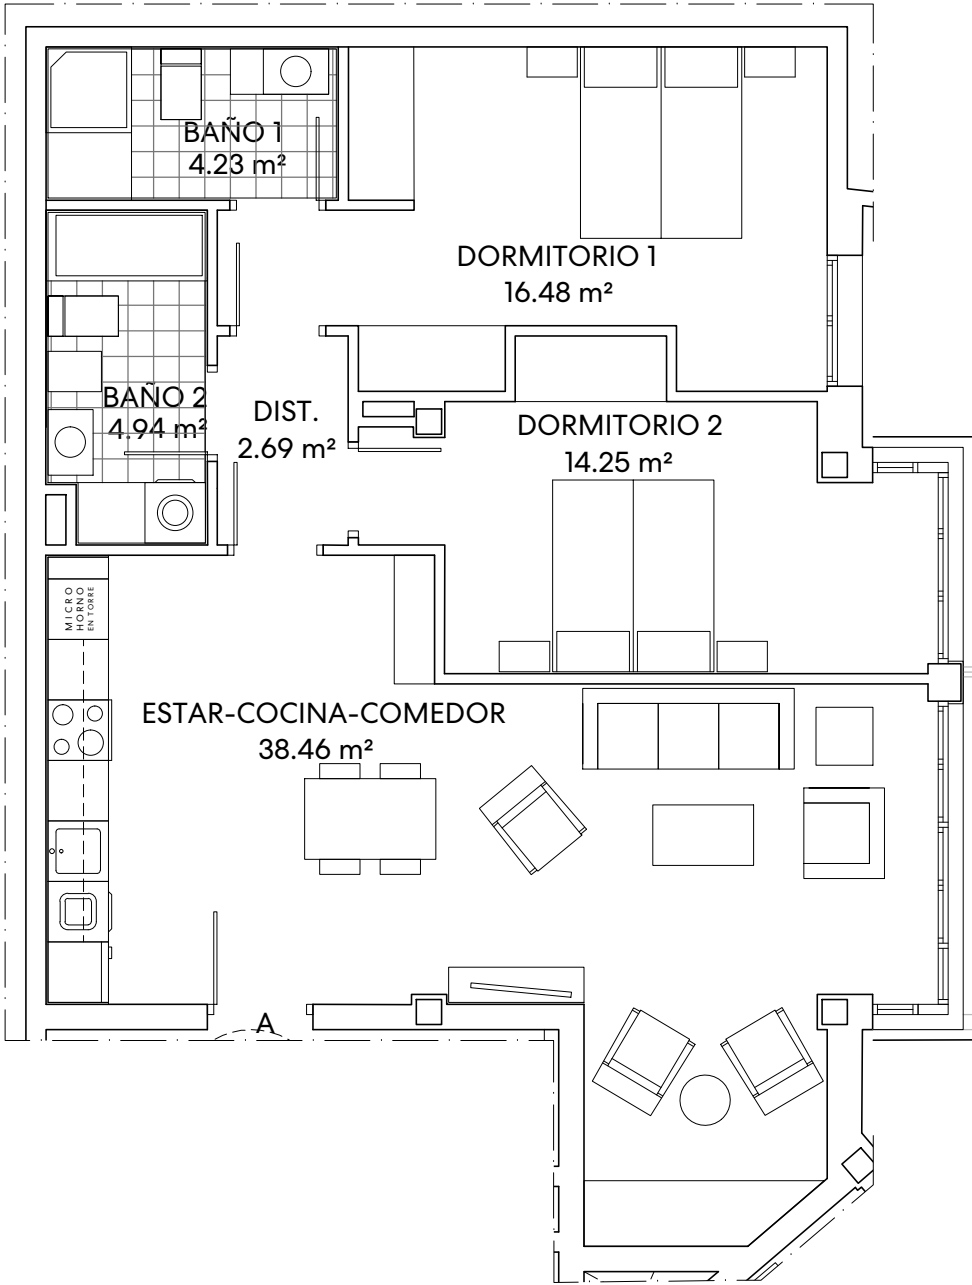

10 ETXEBIZITZA MUTRIKUKO TXURRUKA TENIENTEAK ETORBIDEA 1

ETXEBIZITZA - VIVIENDA

SOLAIRUA - PLANTA



2ª

ESKUA - MANO

A

AZALERAK - SUPERFICIES


ESTAR-COCINA-COMEDOR	38,46 m²
DISTRIBUIDOR	2,69 m²
OFFICE	
DORMITORIO 1	16,48 m²
DORMITORIO 2	14,25 m²
BAÑO 1	4,23 m²
BAÑO 2	4,94 m²
TOTAL INTERIOR VIVIENDA	81,05 m²
TENEDERO S/2	
TERRAZA S/2	
TOTAL EXTERIOR VIVIENDA	0,00 m²
TOTAL VIVIENDA	81,05 m²

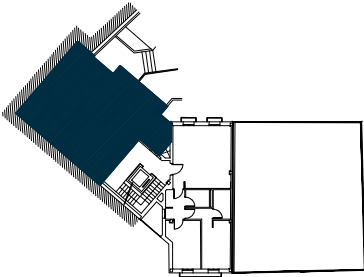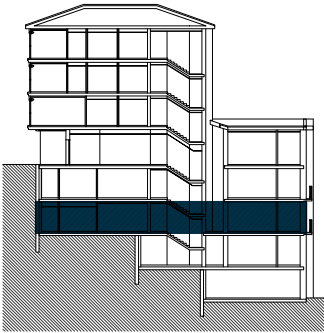

Escala 1/75



El presente documento es de carácter informativo y podrá sufrir variaciones por exigencias técnicas o jurídicas del proyecto.
Todo el mobiliario es una propuesta de presentación a título informativo y no tiene carácter vinculante. Los giros de las puertas y la distribución de aparatos sanitarios no son vinculantes.
Las superficies expresadas son aproximadas, pudiendo experimentar modificaciones por razones de índole técnica o jurídica en el desarrollo de la obra.

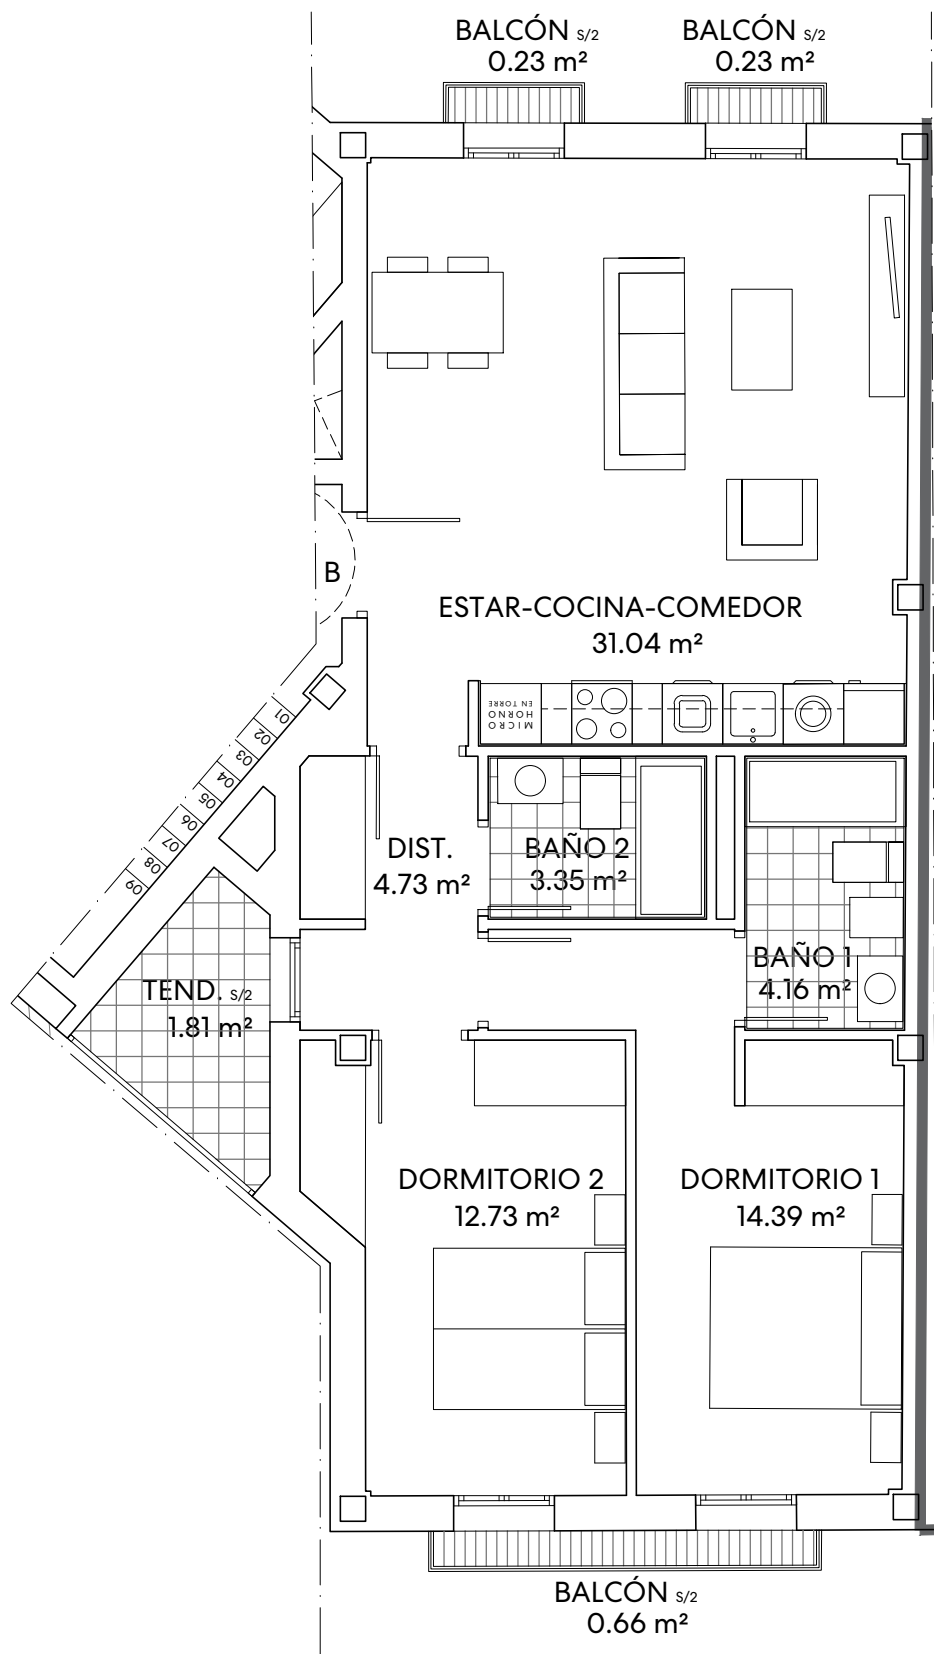

10 ETXEBIZITZA MUTRIKUKO TXURRUKA TENIENTEAK ETORBIDEA 1

ETXEBIZITZA - VIVIENDA

SOLAIRUA - PLANTA



2ª

ESKUA - MANO

B

AZALERAK - SUPERFICIES

ESTAR-COCINA-COMEDOR	31,04 m²
DISTRIBUIDOR	4,73 m²
OFFICE	
DORMITORIO 1	14,39 m²
DORMITORIO 2	12,73 m²
BAÑO 1	4,16 m²
BAÑO 2	3,35 m²
TOTAL INTERIOR VIVIENDA	70,40 m²
TENDEDERO S/2	1,81 m²
TERRAZA S/2	1,12 m²
TOTAL EXTERIOR VIVIENDA	2,93 m²
TOTAL VIVIENDA	73,33 m²

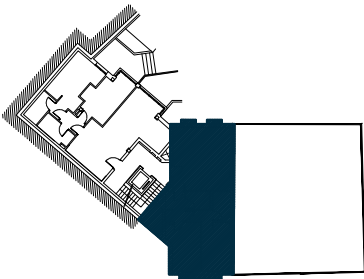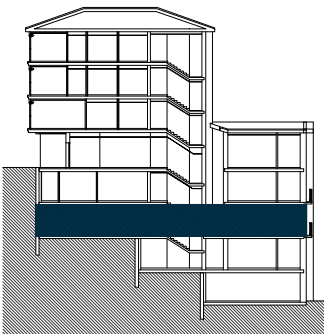

Escala 1/75




LAEHOMES
Premium Agency

VITALUR

Mendixa,
S.Coop.

El presente documento es de carácter informativo y podrá sufrir variaciones por exigencias técnicas o jurídicas del proyecto.
Todo el mobiliario es una propuesta de presentación a título informativo y no tiene carácter vinculante. Los giros de las puertas y la distribución de aparatos sanitarios no son vinculantes.
Las superficies expresadas son aproximadas, pudiendo experimentar modificaciones por razones de índole técnica o jurídica en el desarrollo de la obra.

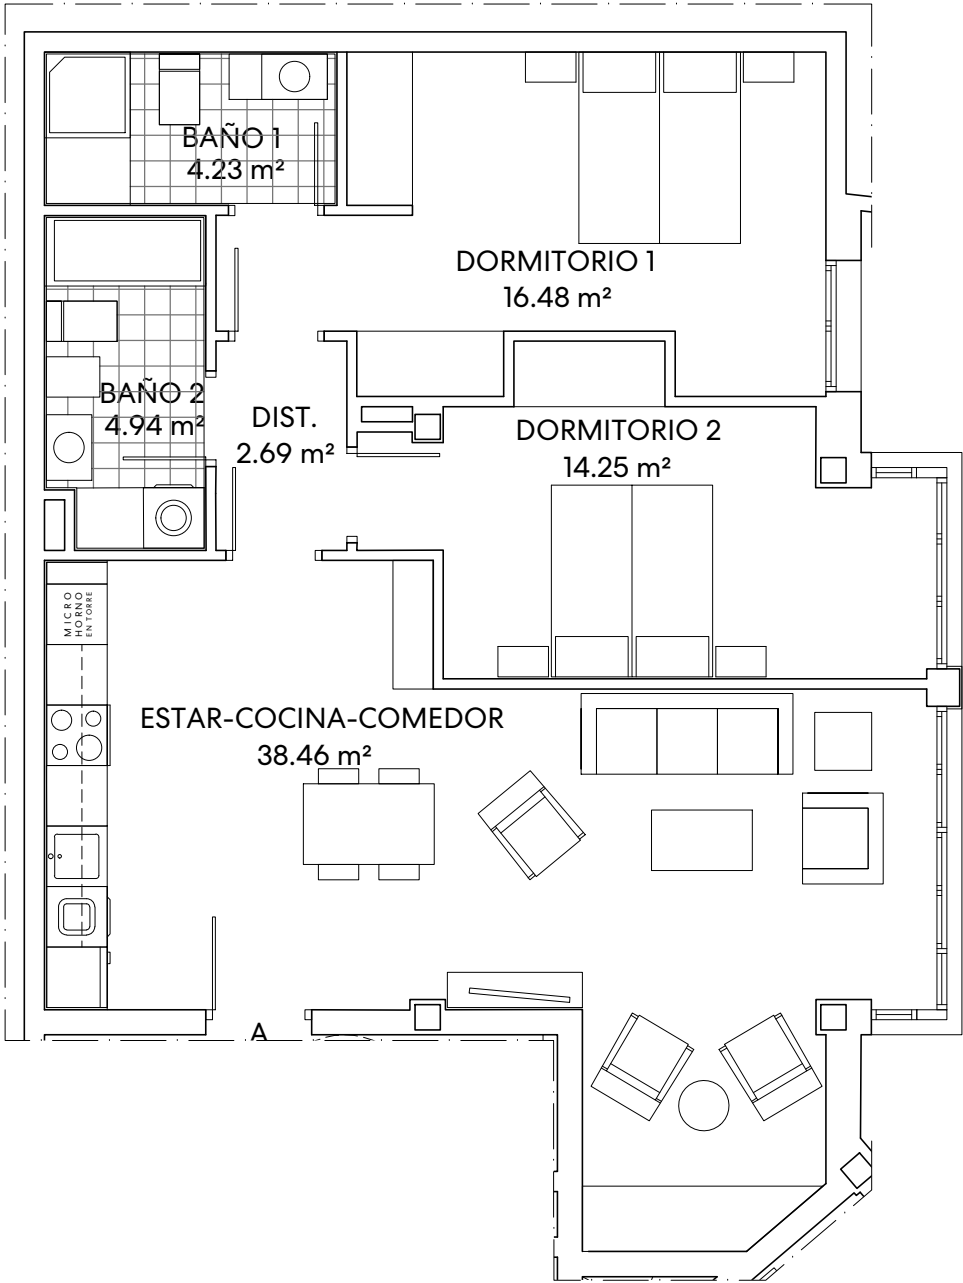

10 ETXEBIZITZA MUTRIKUKO TXURRUKA TENIENTEAK ETORBIDEA 1

ETXEBIZITZA - VIVIENDA

SOLAIRUA - PLANTA



3ª

ESKUA - MANO

A

AZALERAK - SUPERFICIES

ESTAR-COCINA-COMEDOR	38,46 m²
DISTRIBUIDOR	2,69 m²
OFFICE	
DORMITORIO 1	16,48 m²
DORMITORIO 2	14,25 m²
BAÑO 1	4,23 m²
BAÑO 2	4,94 m²
TOTAL INTERIOR VIVIENDA	81,05 m²
TENDEDERO S/2	
TERRAZA S/2	
TOTAL EXTERIOR VIVIENDA	0,00 m²
TOTAL VIVIENDA	81,05 m²

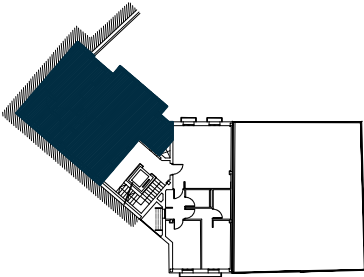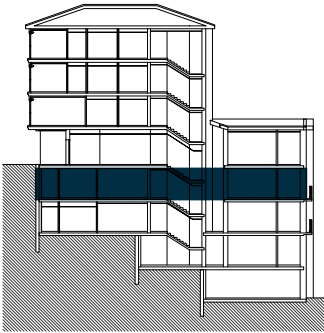


Escala 1/75

LAEHOMES
Premium Agency

VITALUR

**Mendixa,
S.Coop.**

El presente documento es de carácter informativo y podrá sufrir variaciones por exigencias técnicas o jurídicas del proyecto.
Todo el mobiliario es una propuesta de presentación a título informativo y no tiene carácter vinculante. Los giros de las puertas y la distribución de aparatos sanitarios no son vinculantes.
Las superficies expresadas son aproximadas, pudiendo experimentar modificaciones por razones de índole técnica o jurídica en el desarrollo de la obra.

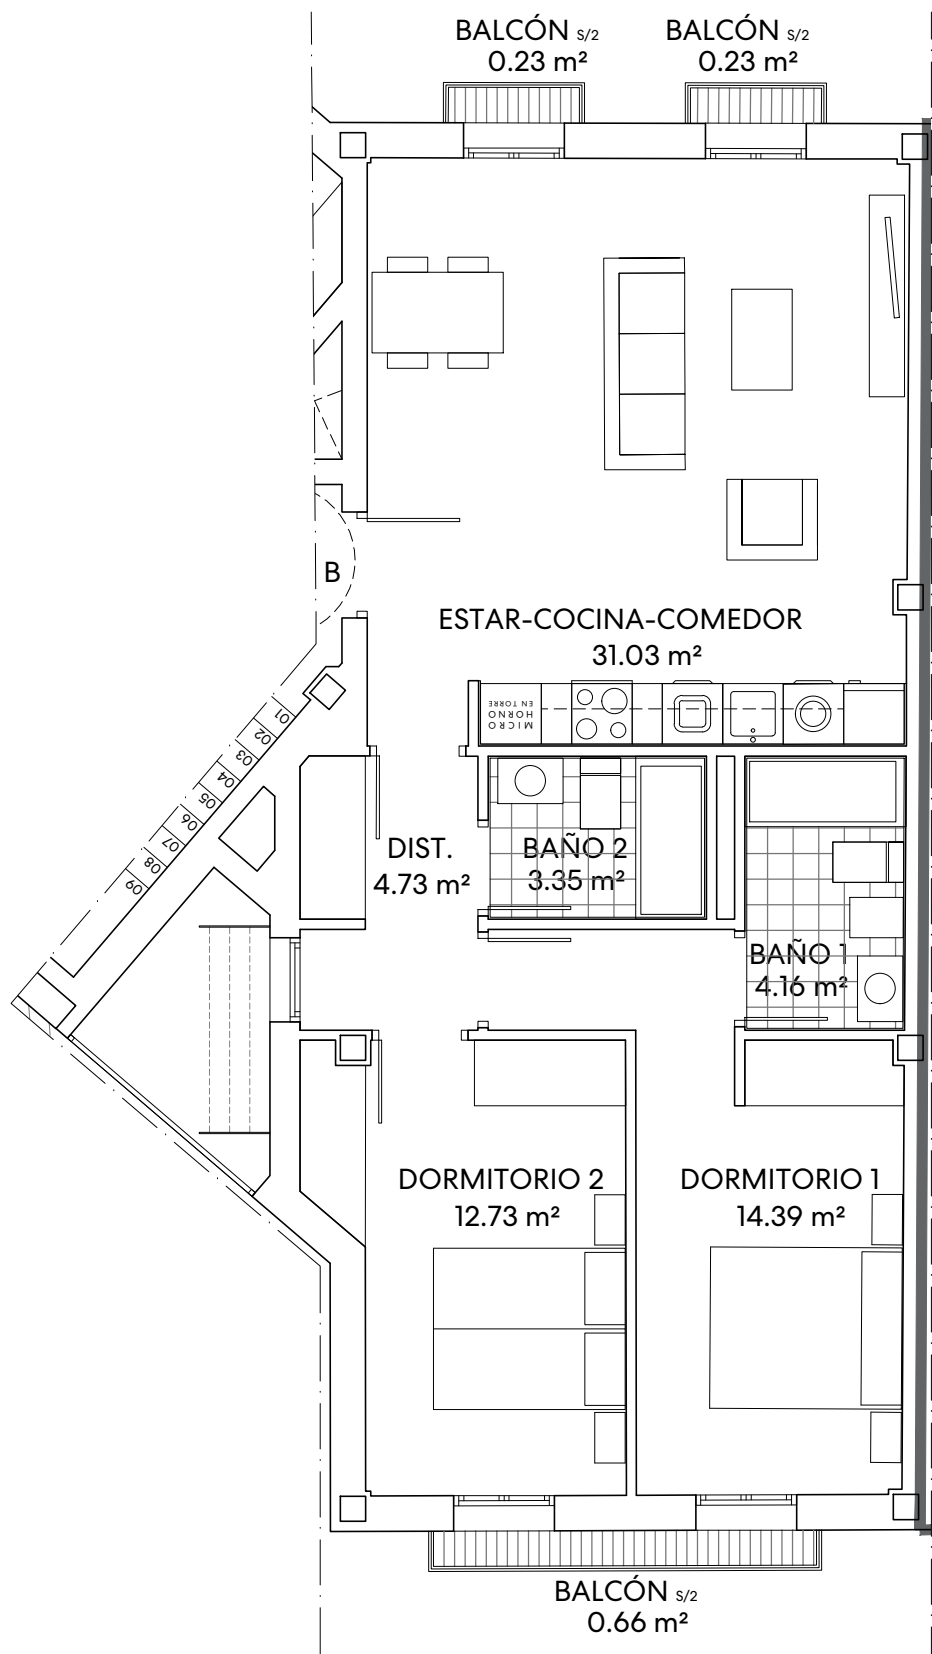

10 ETXEBIZITZA MUTRIKUKO TXURRUKA TENIENTEAK ETORBIDEA 1

ETXEBIZITZA - VIVIENDA

SOLAIRUA - PLANTA



ESKUA - MANO

3ª

B

AZALERAK - SUPERFICIES


ESTAR-COCINA-COMEDOR	31,03 m²
DISTRIBUIDOR	4,73 m²
OFFICE	
DORMITORIO 1	14,39 m²
DORMITORIO 2	12,73 m²
BAÑO 1	4,16 m²
BAÑO 2	3,35 m²
TOTAL INTERIOR VIVIENDA	70,39 m²
TENEDERO S/2	
TERRAZA S/2	1,12 m²
TOTAL EXTERIOR VIVIENDA	1,12 m²
TOTAL VIVIENDA	71,51 m²

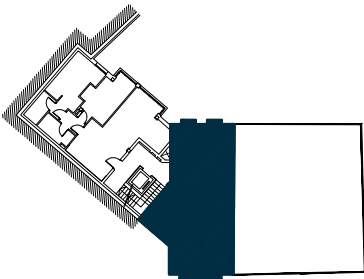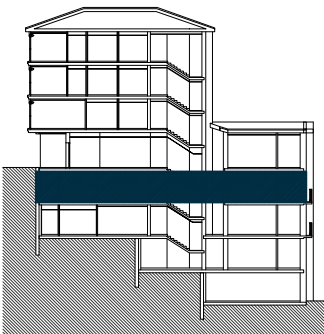

Escala 1/75



El presente documento es de carácter informativo y podrá sufrir variaciones por exigencias técnicas o jurídicas del proyecto.
Todo el mobiliario es una propuesta de presentación a título informativo y no tiene carácter vinculante. Los giros de las puertas y la distribución de aparatos sanitarios no son vinculantes.
Las superficies expresadas son aproximadas, pudiendo experimentar modificaciones por razones de índole técnica o jurídica en el desarrollo de la obra.

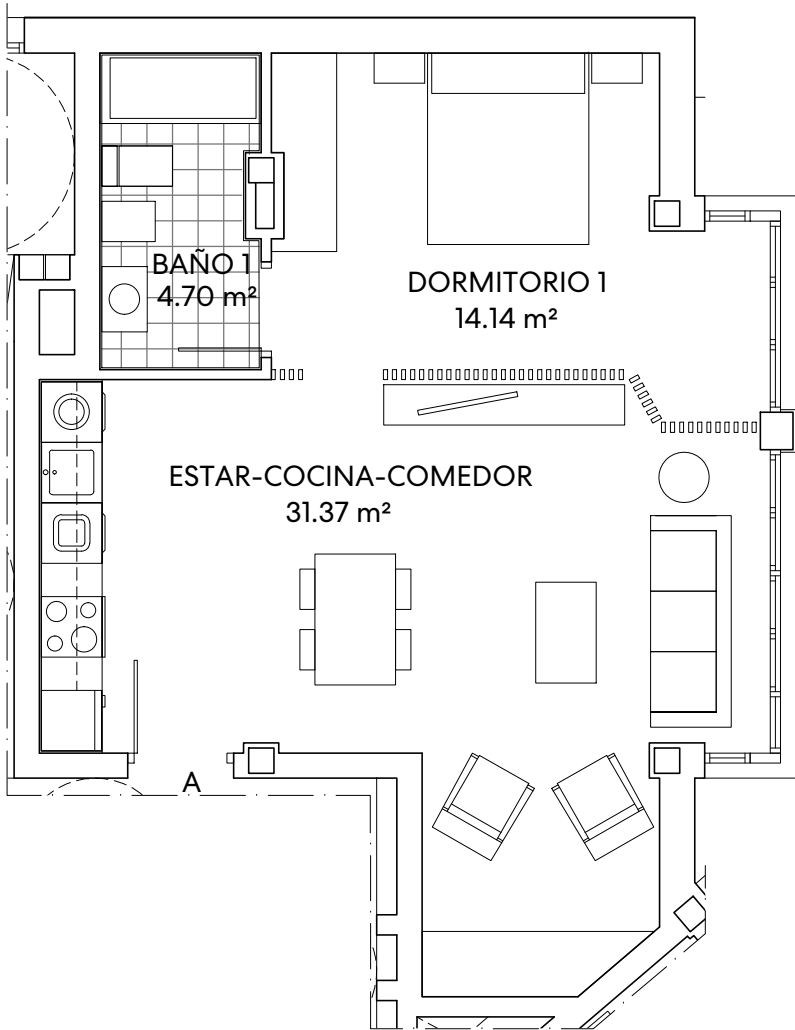

10 ETXEBIZITZA MUTRIKUKO TXURRUKA TENIENTEAK ETORBIDEA 1

ETXEBIZITZA - VIVIENDA

SOLAIRUA - PLANTA



4ª

ESKUA - MANO

A

AZALERAK - SUPERFICIES


ESTAR-COCINA-COMEDOR	31,37 m²
DISTRIBUIDOR	
OFFICE	
DORMITORIO 1	14,14 m²
DORMITORIO 2	
BAÑO 1	4,70 m²
BAÑO 2	
TOTAL INTERIOR VIVIENDA	50,21 m²
TENDEDERO S/2	
TERRAZA S/2	
TOTAL EXTERIOR VIVIENDA	0,00 m²
TOTAL VIVIENDA	50,21 m²

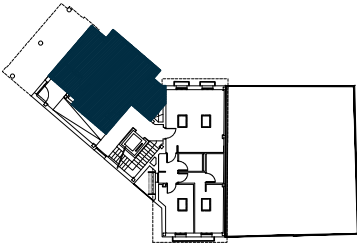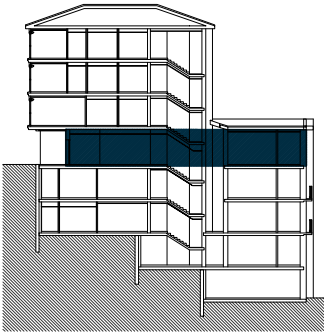

Escala 1/75



El presente documento es de carácter informativo y podrá sufrir variaciones por exigencias técnicas o jurídicas del proyecto.
Todo el mobiliario es una propuesta de presentación a título informativo y no tiene carácter vinculante. Los giros de las puertas y la distribución de aparatos sanitarios no son vinculantes.
Las superficies expresadas son aproximadas, pudiendo experimentar modificaciones por razones de índole técnica o jurídica en el desarrollo de la obra.

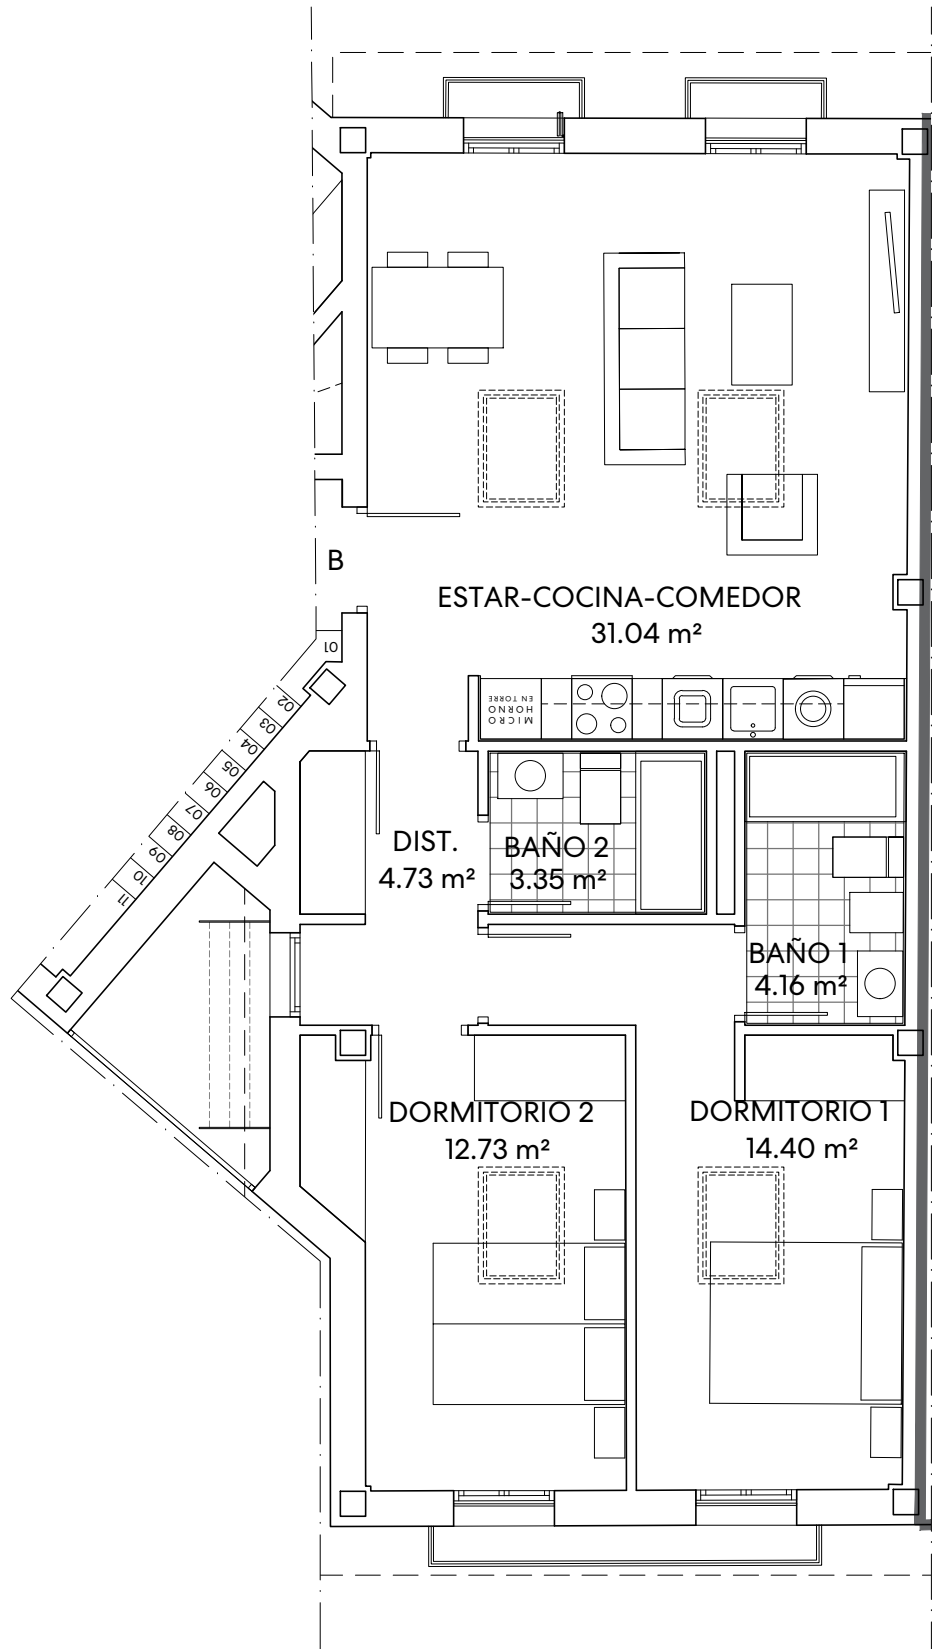

10 ETXEBIZITZA MUTRIKUKO TXURRUKA TENIENTEAK ETORBIDEA 1

ETXEBIZITZA - VIVIENDA

SOLAIRUA - PLANTA



4ª

ESKUA - MANO

B

AZALERAK - SUPERFICIES


ESTAR-COCINA-COMEDOR	31,04 m²
DISTRIBUIDOR	4,73 m²
OFFICE	
DORMITORIO 1	14,40 m²
DORMITORIO 2	12,73 m²
BAÑO 1	4,16 m²
BAÑO 2	3,35 m²
TOTAL INTERIOR VIVIENDA	70,41 m²
TENEDERO S/2	
TERRAZA S/2	
TOTAL EXTERIOR VIVIENDA	0,00 m²
TOTAL VIVIENDA	70,41 m²

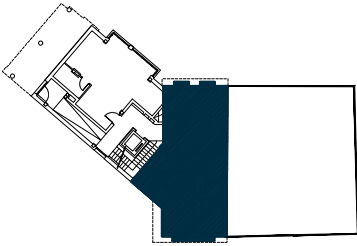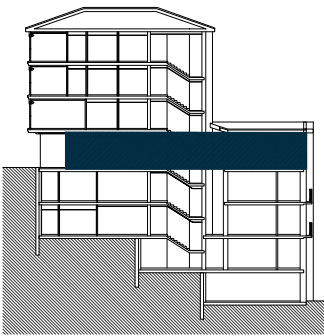

Escala 1/75



El presente documento es de carácter informativo y podrá sufrir variaciones por exigencias técnicas o jurídicas del proyecto.
Todo el mobiliario es una propuesta de presentación a título informativo y no tiene carácter vinculante. Los giros de las puertas y la distribución de aparatos sanitarios no son vinculantes.
Las superficies expresadas son aproximadas, pudiendo experimentar modificaciones por razones de índole técnica o jurídica en el desarrollo de la obra.

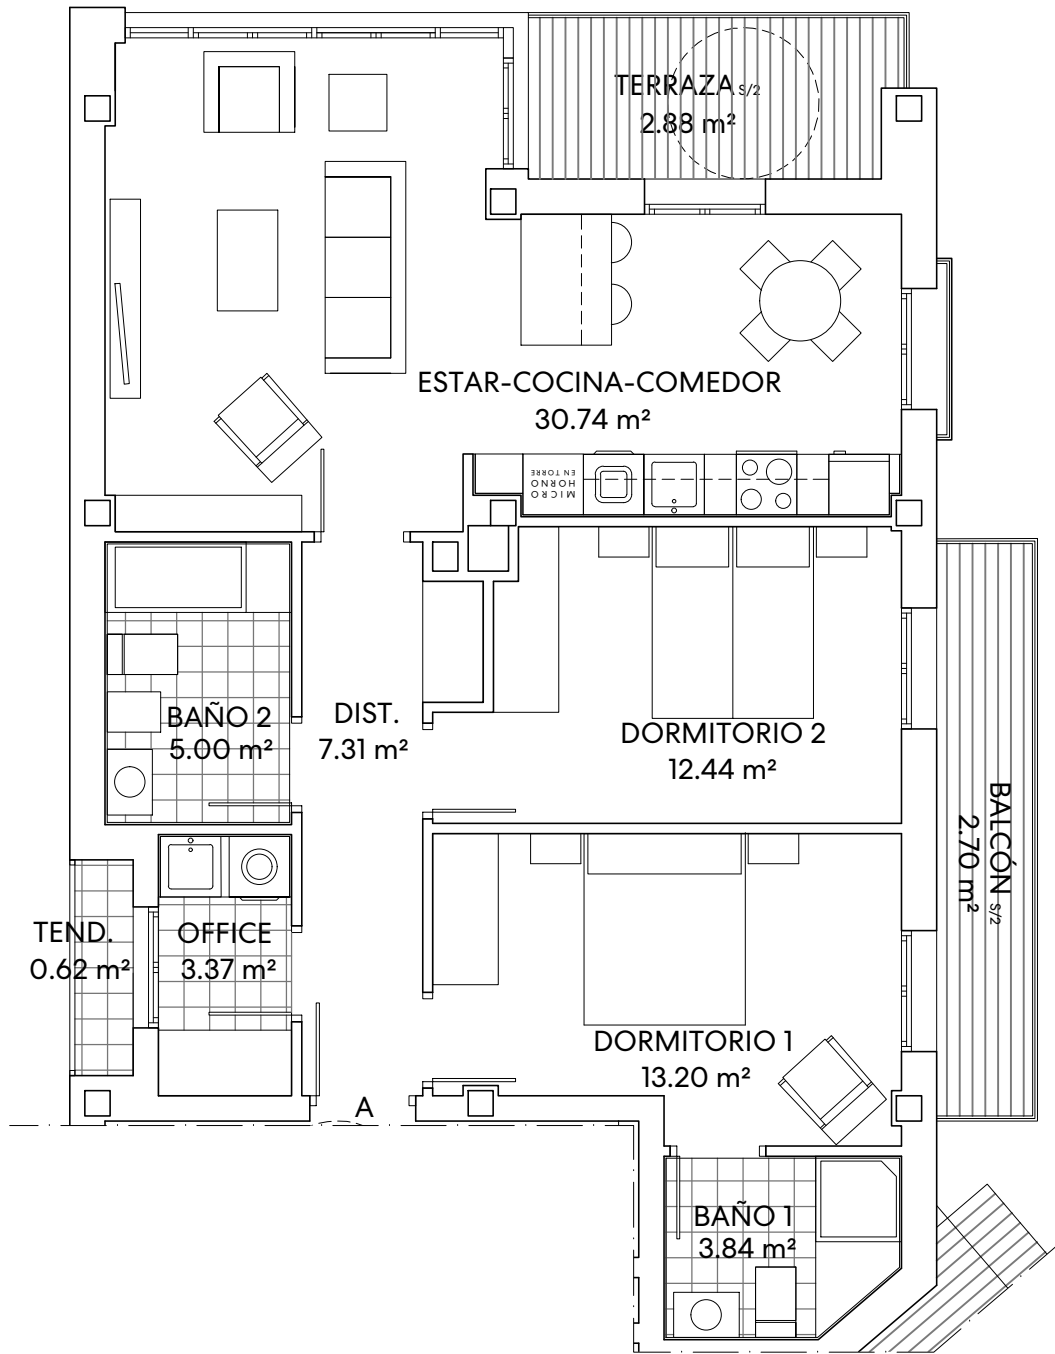

10 ETXEBIZITZA MUTRIKUKO TXURRUKA TENIENTEAK ETORBIDEA 1

ETXEBIZITZA - VIVIENDA

SOLAIRUA - PLANTA



5ª

ESKUA - MANO

A

AZALERAK - SUPERFICIES

ESTAR-COCINA-COMEDOR	30,74 m²
DISTRIBUIDOR	7,31 m²
OFFICE	3,37 m²
DORMITORIO 1	13,20 m²
DORMITORIO 2	12,44 m²
BAÑO 1	3,84 m²
BAÑO 2	5,00 m²
TOTAL INTERIOR VIVIENDA	75,90 m²
TENEDERO S/2	0,62 m²
TERRAZA S/2	5,58 m²
TOTAL EXTERIOR VIVIENDA	6,20 m²
TOTAL VIVIENDA	82,10 m²

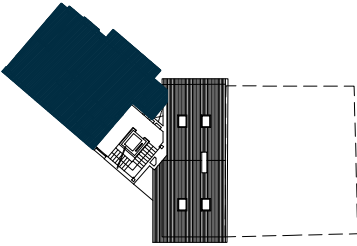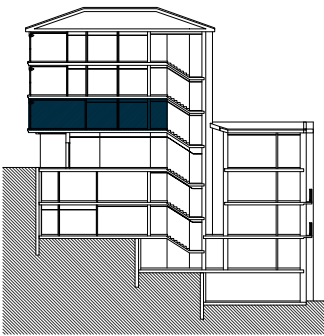

Escala 1/75




LAEHOMES
Premium Agency

VITALUR

Mendixa,
S.Coop.

El presente documento es de carácter informativo y podrá sufrir variaciones por exigencias técnicas o jurídicas del proyecto.
Todo el mobiliario es una propuesta de presentación a título informativo y no tiene carácter vinculante. Los giros de las puertas y la distribución de aparatos sanitarios no son vinculantes.
Las superficies expresadas son aproximadas, pudiendo experimentar modificaciones por razones de índole técnica o jurídica en el desarrollo de la obra.

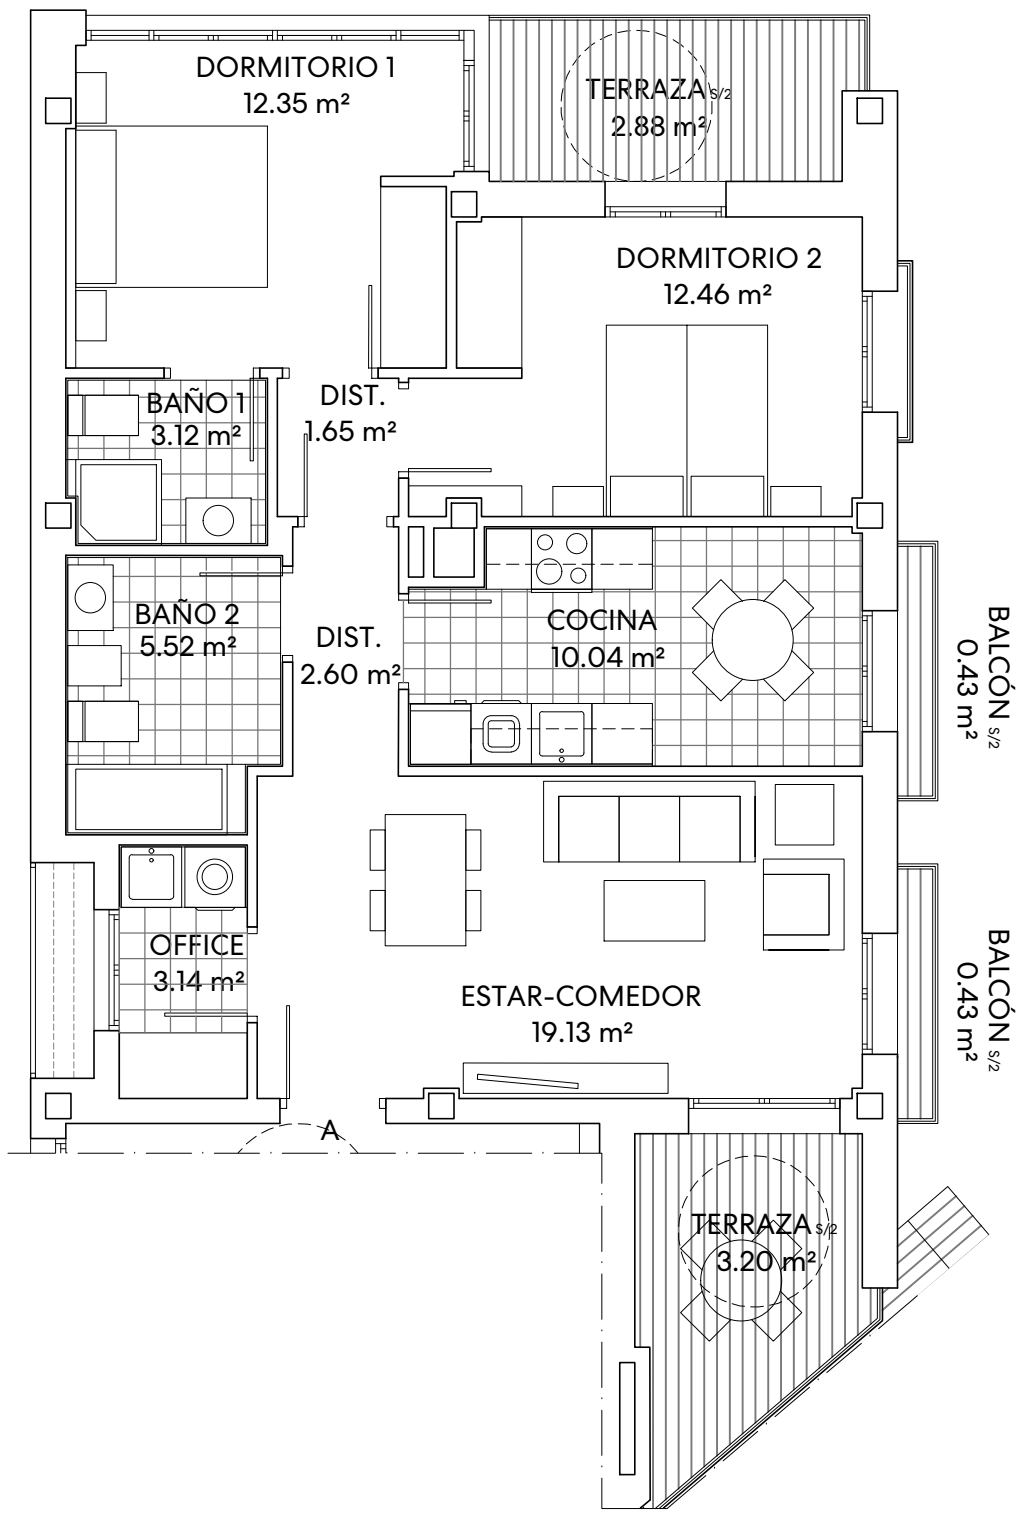

10 ETXEBIZITZA MUTRIKUKO TXURRUKA TENIENTEAK ETORBIDEA 1

ETXEBIZITZA - VIVIENDA

SOLAIRUA - PLANTA



6ª

ESKUA - MANO

A

AZALERAK - SUPERFICIES


ESTAR-COMEDOR	19,13 m²
COCINA	10,04 m²
DISTRIBUIDOR	4,25 m²
OFFICE	3,14 m²
DORMITORIO 1	12,35 m²
DORMITORIO 2	12,46 m²
BAÑO 1	3,12 m²
BAÑO 2	5,52 m²
TOTAL INTERIOR VIVIENDA	70,01 m²
TENEDERO S/2	
TERRAZA S/2	6,94 m²
TOTAL EXTERIOR VIVIENDA	6,94 m²
TOTAL VIVIENDA	76,95 m²

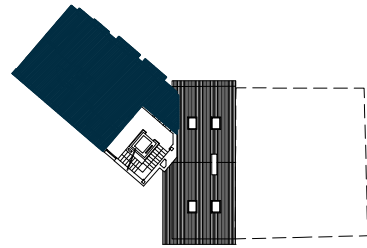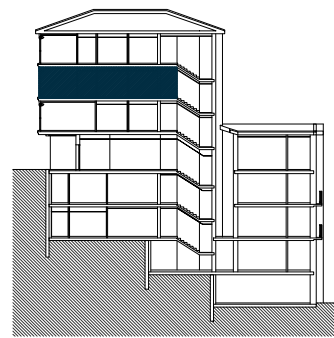

Escala 1/75



El presente documento es de carácter informativo y podrá sufrir variaciones por exigencias técnicas o jurídicas del proyecto. Todo el mobiliario es una propuesta de presentación a título informativo y no tiene carácter vinculante. Los giros de las puertas y la distribución de aparatos sanitarios no son vinculantes. Las superficies expresadas son aproximadas, pudiendo experimentar modificaciones por razones de índole técnica o jurídica en el desarrollo de la obra.

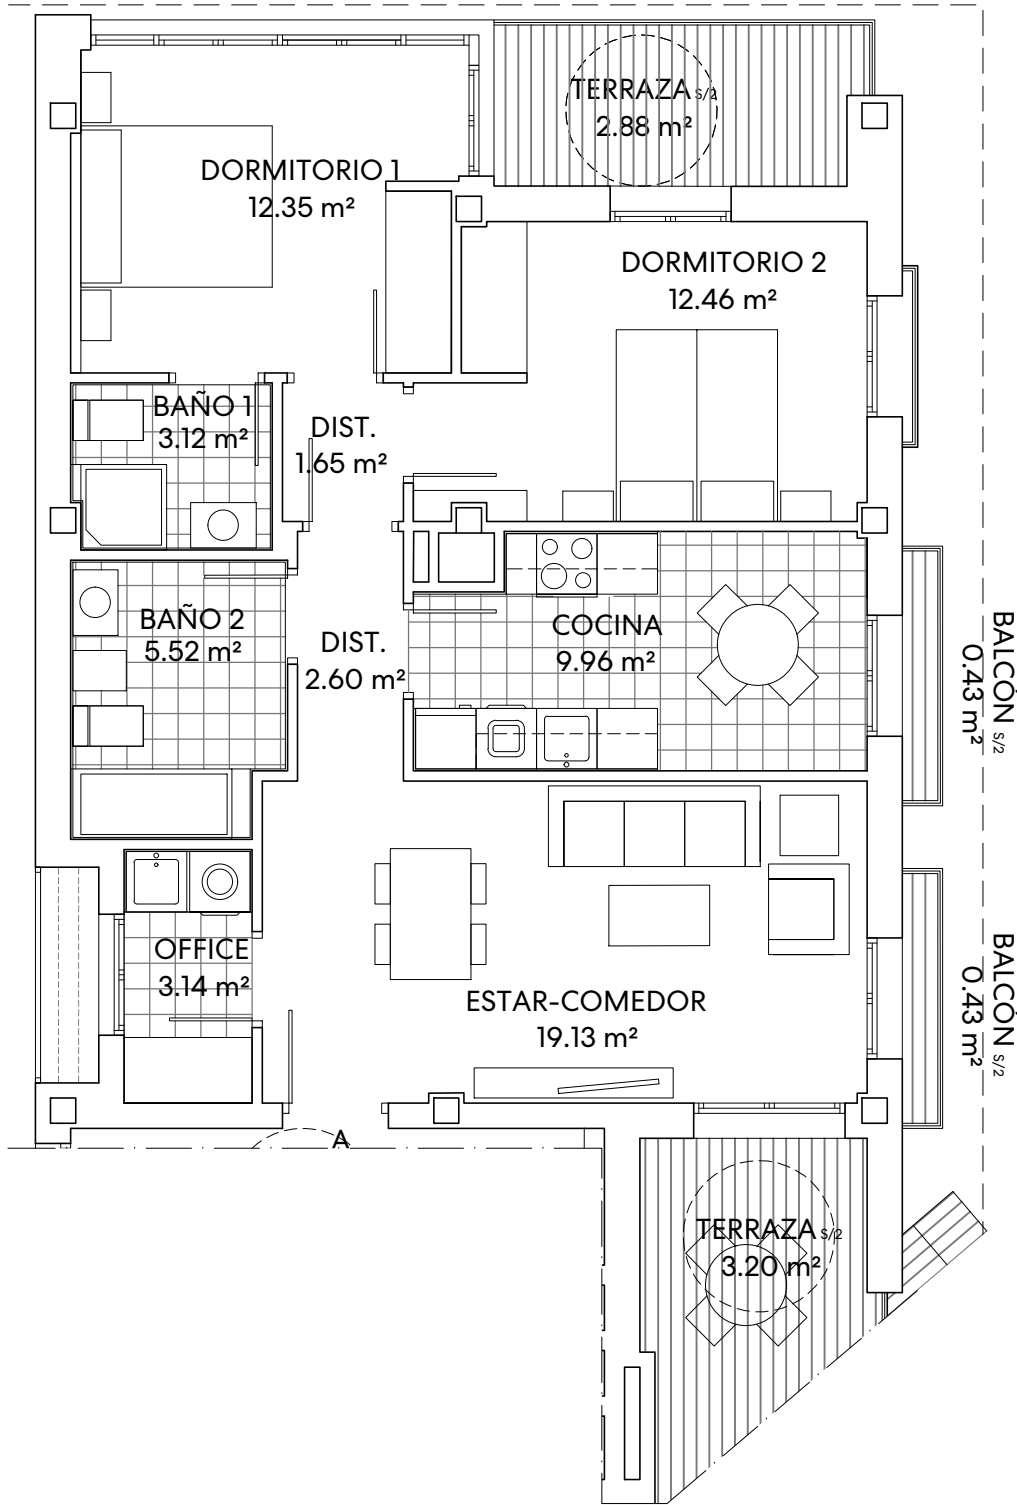

10 ETXEBIZITZA MUTRIKUKO TXURRUKA TENIENTEAK ETORBIDEA 1

ETXEBIZITZA - VIVIENDA

SOLAIRUA - PLANTA



ESKUA - MANO

7ª

A

AZALERAK - SUPERFICIES

ESTAR-COMEDOR	19,13 m²
COCINA	9,96 m²
DISTRIBUIDOR	4,25 m²
OFFICE	3,14 m²
DORMITORIO 1	12,35 m²
DORMITORIO 2	12,46 m²
BAÑO 1	3,12 m²
BAÑO 2	5,52 m²
TOTAL INTERIOR VIVIENDA	69,93 m²
TENDEDERO S/2	
TERRAZA S/2	6,94 m²
TOTAL EXTERIOR VIVIENDA	6,94 m²
TOTAL VIVIENDA	76,87 m²

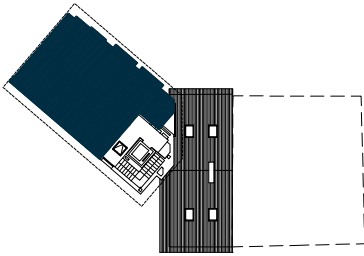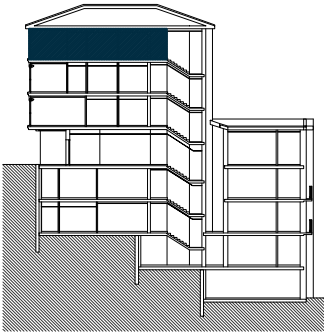

Escala 1/75



LAEHOMES
Premium Agency

VITALUR

**Mendixa,
S.Coop.**