


El presente documento es de carácter informativo y podrá sufrir variaciones por exigencias técnicas o jurídicas del proyecto.
Todo el mobiliario es una propuesta de presentación a título informativo y no tiene carácter vinculante. Los giros de las puertas y la distribución de aparatos sanitarios no son vinculantes.
Las superficies expresadas son aproximadas, pudiendo experimentar modificaciones por razones de índole técnica o jurídica en el desarrollo de la obra.

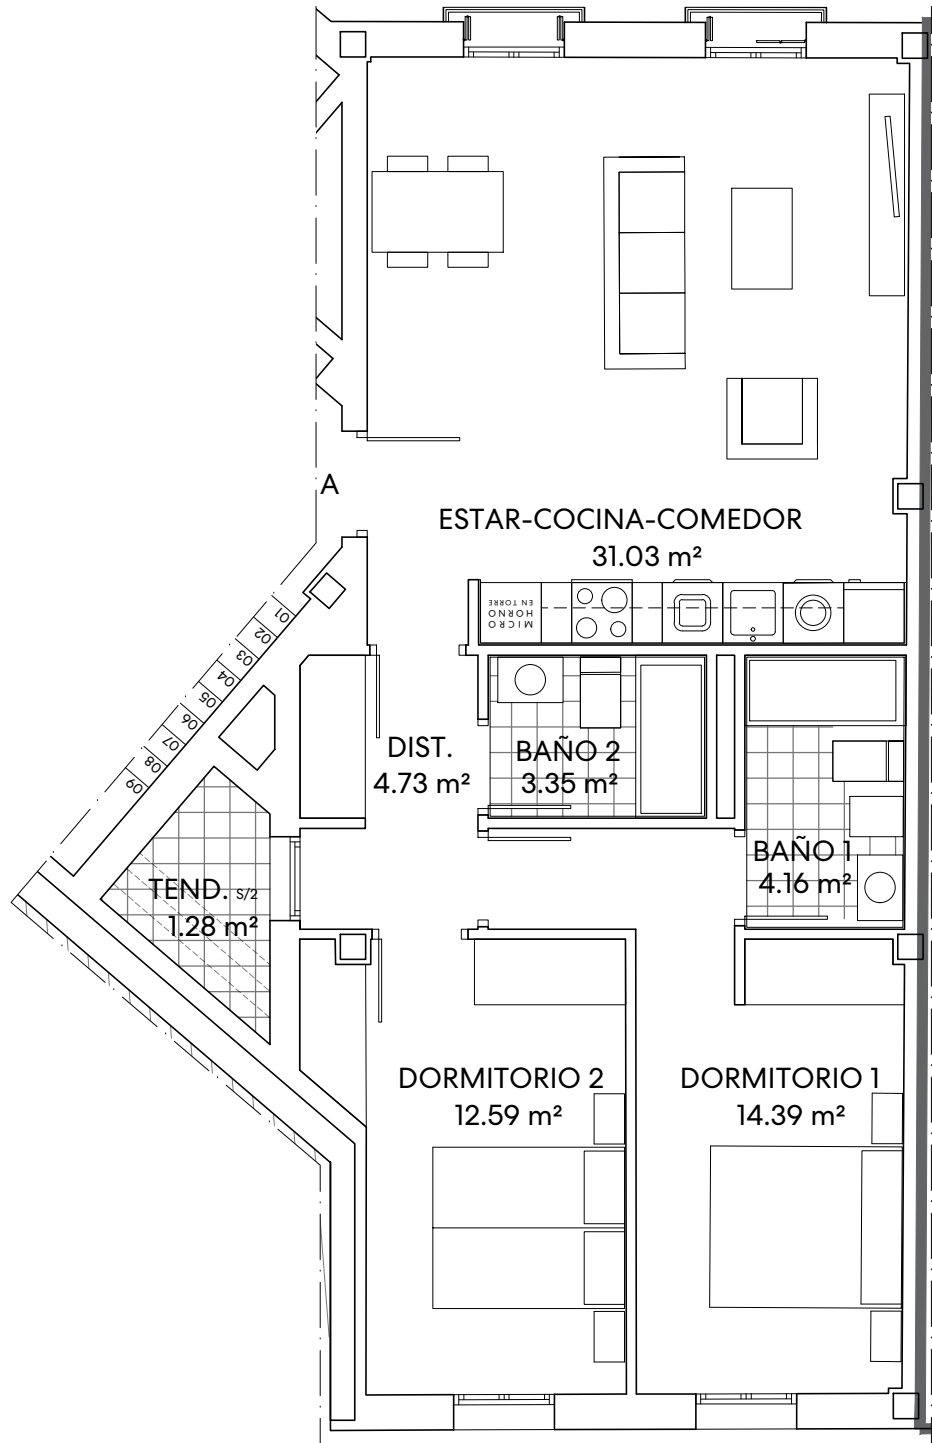

10 ETXEBIZITZA MUTRIKUKO TXURRUKA TENIENTEAK ETORBIDEA 1

ETXEBIZITZA - VIVIENDA

SOLAIRUA - PLANTA



1ª

ESKUA - MANO

A

AZALERAK - SUPERFICIES

ESTAR-COCINA-COMEDOR	31,03 m ²
DISTRIBUIDOR	4,73 m ²
OFFICE	
DORMITORIO 1	14,39 m ²
DORMITORIO 2	12,59 m ²
BAÑO 1	4,16 m ²
BAÑO 2	3,35 m ²
TOTAL INTERIOR VIVIENDA	70,25 m²
TENDEDERO S/2	1,28 m ²
TERRAZA S/2	
TOTAL EXTERIOR VIVIENDA	1,28 m²
TOTAL VIVIENDA	71,53 m²

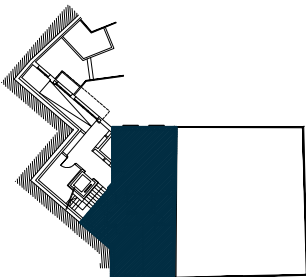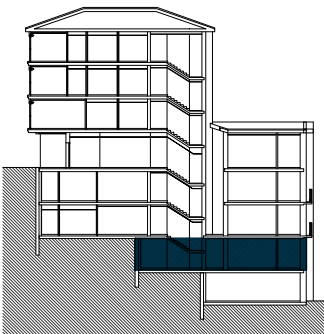

Escala 1/75



LAEHOMES
Premium Agency

VITALUR

Mendixa,
S.Coop.