


El presente documento es de carácter informativo y podrá sufrir variaciones por exigencias técnicas o jurídicas del proyecto.
Todo el mobiliario es una propuesta de presentación a título informativo y no tiene carácter vinculante. Los giros de las puertas y la distribución de aparatos sanitarios no son vinculantes.
Las superficies expresadas son aproximadas, pudiendo experimentar modificaciones por razones de índole técnica o jurídica en el desarrollo de la obra.

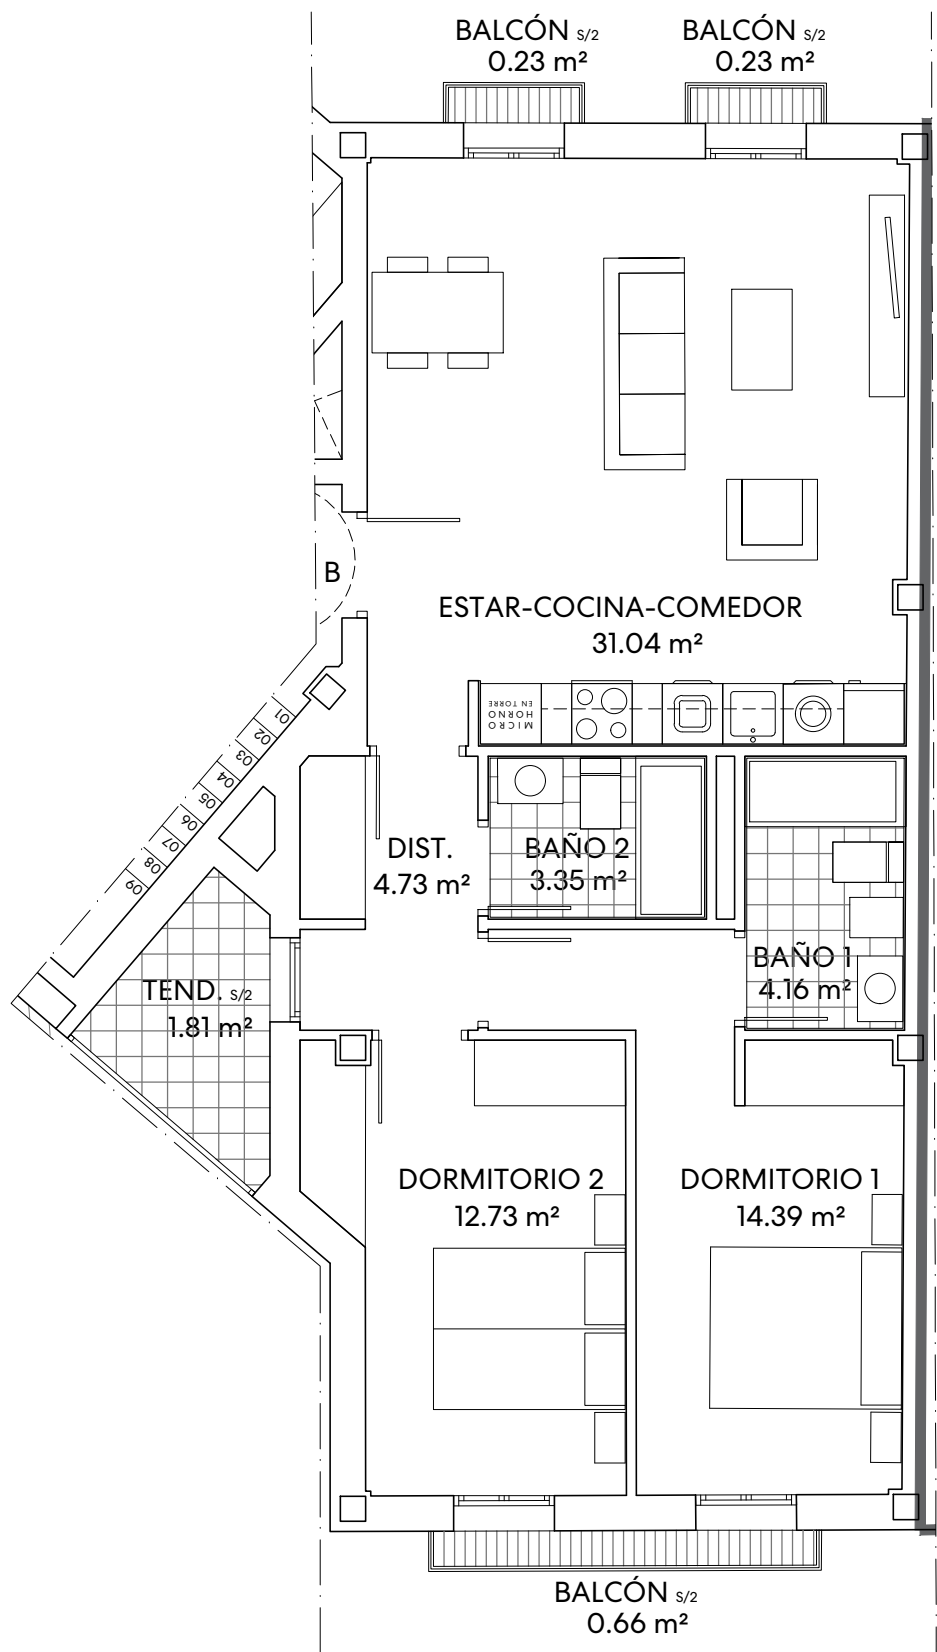

10 ETXEBIZITZA MUTRIKUKO TXURRUKA TENIENTEAK ETORBIDEA 1

ETXEBIZITZA - VIVIENDA

SOLAIRUA - PLANTA



ESKUA - MANO

2ª

B

AZALERAK - SUPERFICIES

ESTAR-COCINA-COMEDOR	31,04 m²
DISTRIBUIDOR	4,73 m²
OFFICE	
DORMITORIO 1	14,39 m²
DORMITORIO 2	12,73 m²
BAÑO 1	4,16 m²
BAÑO 2	3,35 m²
TOTAL INTERIOR VIVIENDA	70,40 m²
TENDEDERO S/2	1,81 m²
TERRAZA S/2	1,12 m²
TOTAL EXTERIOR VIVIENDA	2,93 m²
TOTAL VIVIENDA	73,33 m²

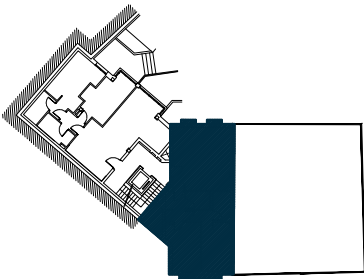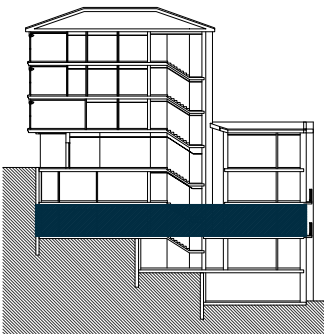

Escala 1/75

