


El presente documento es de carácter informativo y podrá sufrir variaciones por exigencias técnicas o jurídicas del proyecto.
Todo el mobiliario es una propuesta de presentación a título informativo y no tiene carácter vinculante. Los giros de las puertas y la distribución de aparatos sanitarios no son vinculantes.
Las superficies expresadas son aproximadas, pudiendo experimentar modificaciones por razones de índole técnica o jurídica en el desarrollo de la obra.

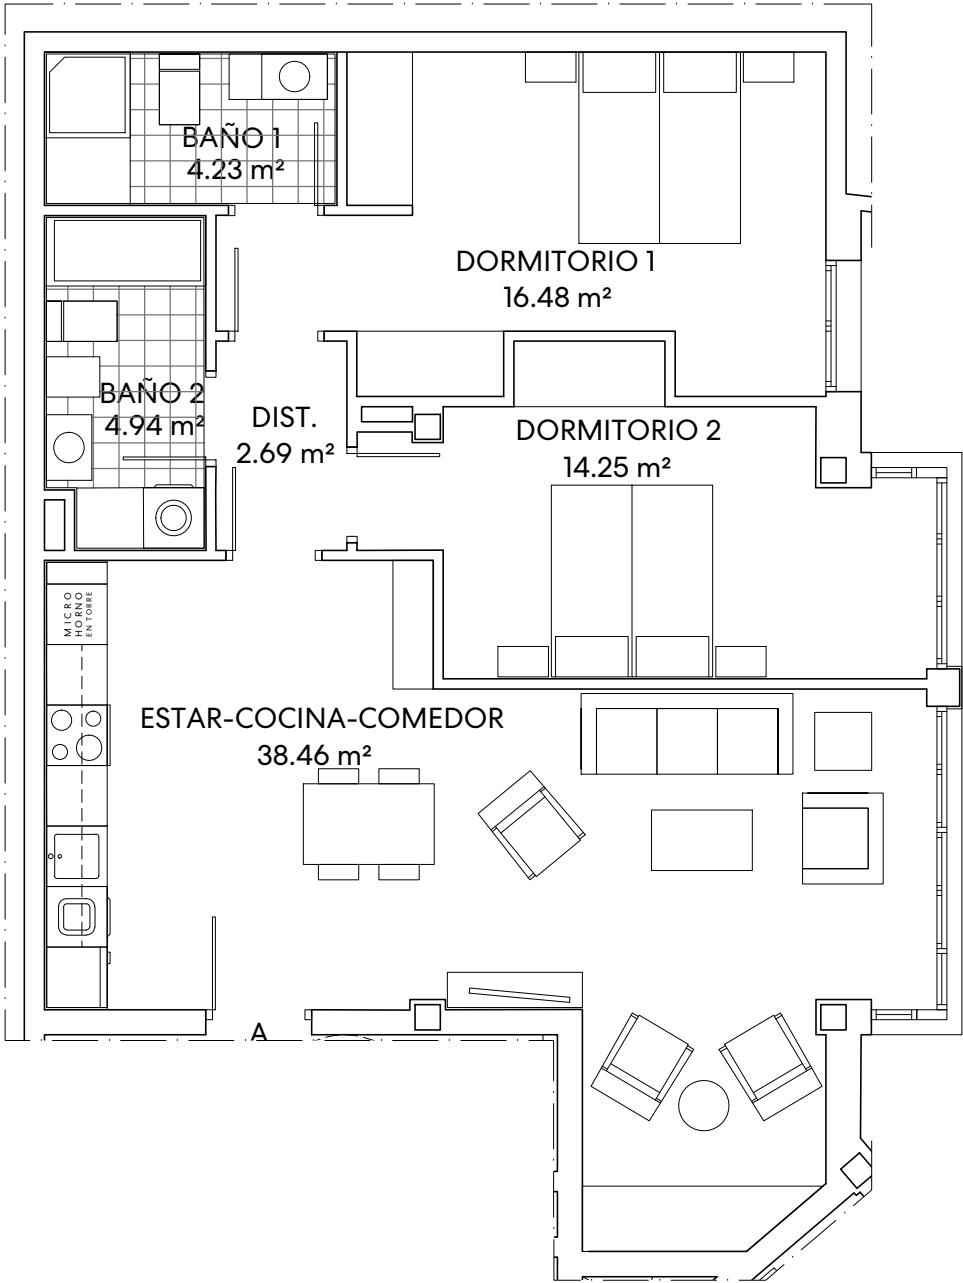

10 ETXEBIZITZA MUTRIKUKO TXURRUKA TENIENTEAK ETORBIDEA 1

ETXEBIZITZA - VIVIENDA

SOLAIRUA - PLANTA



3ª

ESKUA - MANO

A

AZALERAK - SUPERFICIES

ESTAR-COCINA-COMEDOR	38,46 m²
DISTRIBUIDOR	2,69 m²
OFFICE	
DORMITORIO 1	16,48 m²
DORMITORIO 2	14,25 m²
BAÑO 1	4,23 m²
BAÑO 2	4,94 m²
TOTAL INTERIOR VIVIENDA	81,05 m²
TENDEDERO S/2	
TERRAZA S/2	
TOTAL EXTERIOR VIVIENDA	0,00 m²
TOTAL VIVIENDA	81,05 m²

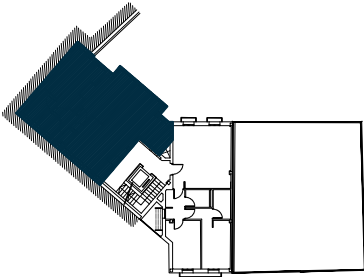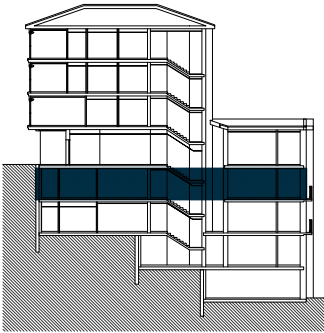

Escala 1/75

