


El presente documento es de carácter informativo y podrá sufrir variaciones por exigencias técnicas o jurídicas del proyecto.
Todo el mobiliario es una propuesta de presentación a título informativo y no tiene carácter vinculante. Los giros de las puertas y la distribución de aparatos sanitarios no son vinculantes.
Las superficies expresadas son aproximadas, pudiendo experimentar modificaciones por razones de índole técnica o jurídica en el desarrollo de la obra.

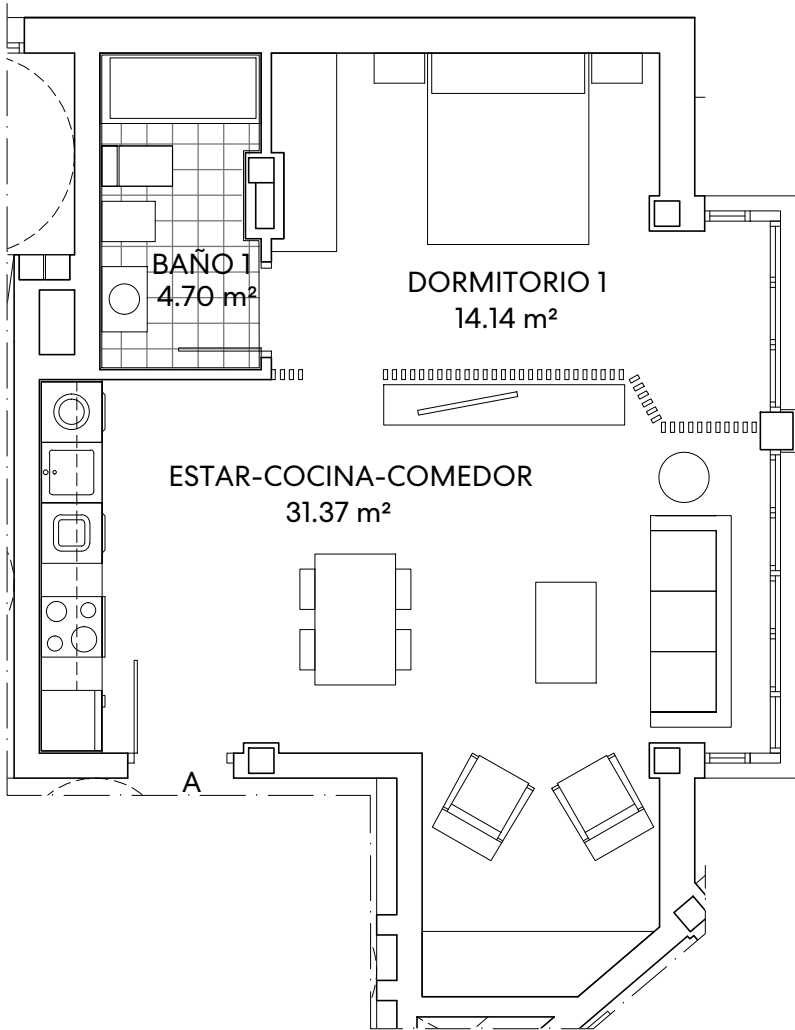

10 ETXEBIZITZA MUTRIKUKO TXURRUKA TENIENTEAK ETORBIDEA 1

ETXEBIZITZA - VIVIENDA

SOLAIRUA - PLANTA



4ª

ESKUA - MANO

A

AZALERAK - SUPERFICIES

ESTAR-COCINA-COMEDOR	31,37 m²
DISTRIBUIDOR	
OFFICE	
DORMITORIO 1	14,14 m²
DORMITORIO 2	
BAÑO 1	4,70 m²
BAÑO 2	
TOTAL INTERIOR VIVIENDA	50,21 m²
TENDEDERO S/2	
TERRAZA S/2	
TOTAL EXTERIOR VIVIENDA	0,00 m²
TOTAL VIVIENDA	50,21 m²

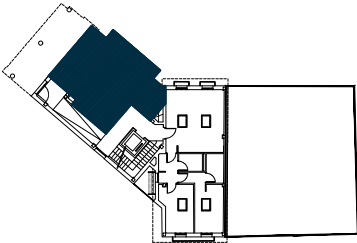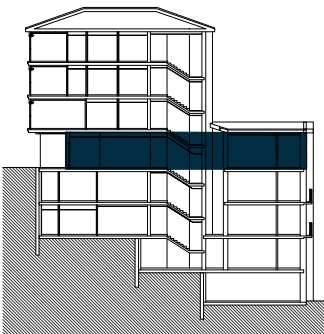

Escala 1/75

