


El presente documento es de carácter informativo y podrá sufrir variaciones por exigencias técnicas o jurídicas del proyecto.
Todo el mobiliario es una propuesta de presentación a título informativo y no tiene carácter vinculante. Los giros de las puertas y la distribución de aparatos sanitarios no son vinculantes.
Las superficies expresadas son aproximadas, pudiendo experimentar modificaciones por razones de índole técnica o jurídica en el desarrollo de la obra.

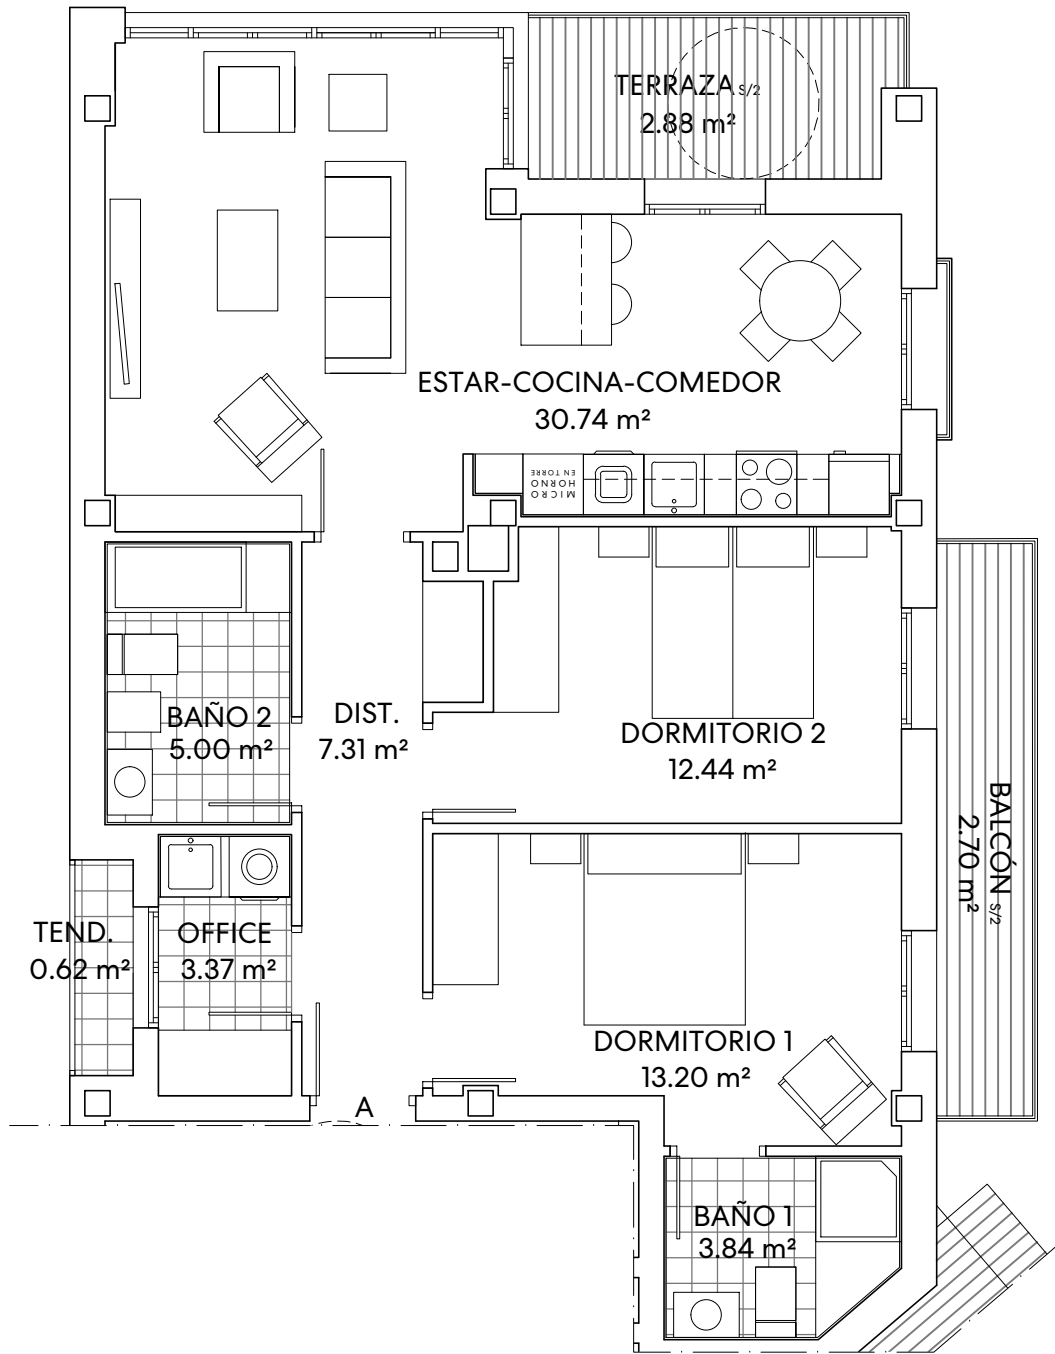

10 ETXEBIZITZA MUTRIKUKO TXURRUKA TENIENTEAK ETORBIDEA 1

ETXEBIZITZA - VIVIENDA

SOLAIRUA - PLANTA



5ª

ESKUA - MANO

A

AZALERAK - SUPERFICIES

ESTAR-COCINA-COMEDOR	30,74 m²
DISTRIBUIDOR	7,31 m²
OFFICE	3,37 m²
DORMITORIO 1	13,20 m²
DORMITORIO 2	12,44 m²
BAÑO 1	3,84 m²
BAÑO 2	5,00 m²
TOTAL INTERIOR VIVIENDA	75,90 m²
TENEDERO S/2	0,62 m²
TERRAZA S/2	5,58 m²
TOTAL EXTERIOR VIVIENDA	6,20 m²
TOTAL VIVIENDA	82,10 m²

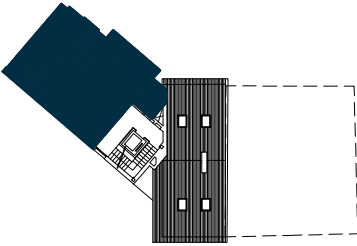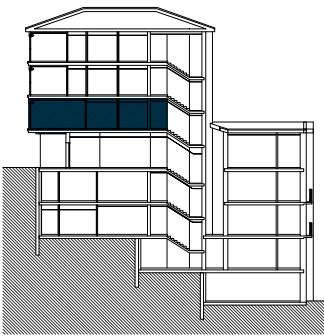

Escala 1/75



LAEHOMES
Premium Agency

VITALUR

Mendixa,
S.Coop.