


El presente documento es de carácter informativo y podrá sufrir variaciones por exigencias técnicas o jurídicas del proyecto.
Todo el mobiliario es una propuesta de presentación a título informativo y no tiene carácter vinculante. Los giros de las puertas y la distribución de aparatos sanitarios no son vinculantes.
Las superficies expresadas son aproximadas, pudiendo experimentar modificaciones por razones de índole técnica o jurídica en el desarrollo de la obra.

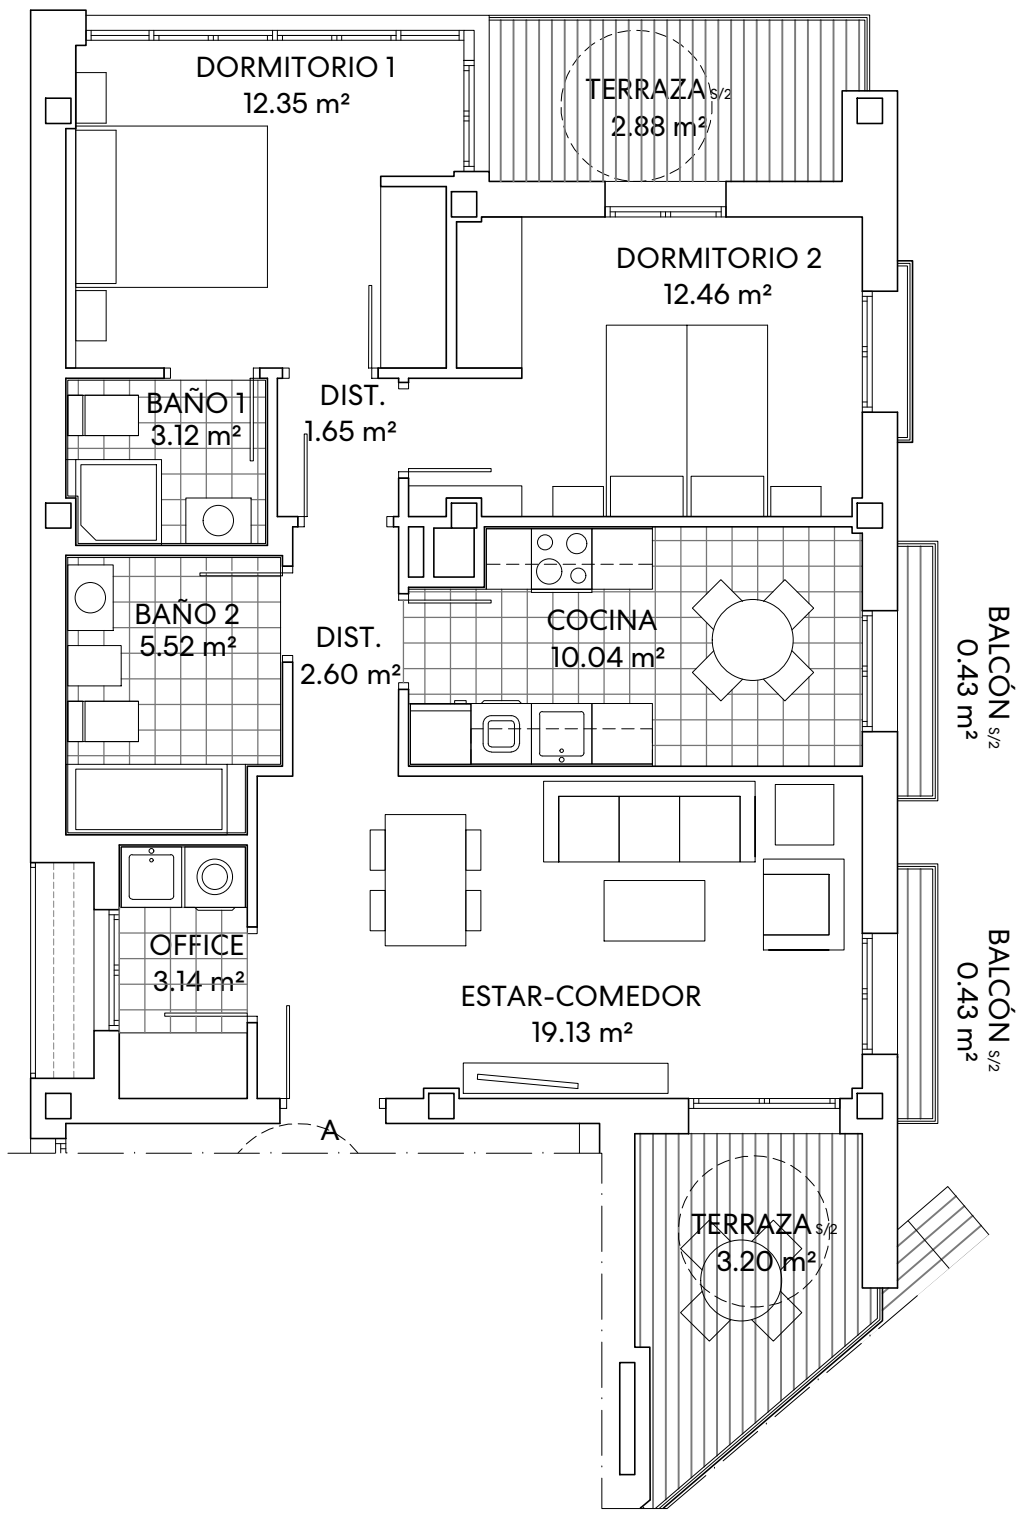

10 ETXEBIZITZA MUTRIKUKO TXURRUKA TENIENTEAK ETORBIDEA 1

ETXEBIZITZA - VIVIENDA

SOLAIRUA - PLANTA



6ª

ESKUA - MANO

A

AZALERAK - SUPERFICIES

ESTAR-COMEDOR	19,13 m²
COCINA	10,04 m²
DISTRIBUIDOR	4,25 m²
OFFICE	3,14 m²
DORMITORIO 1	12,35 m²
DORMITORIO 2	12,46 m²
BAÑO 1	3,12 m²
BAÑO 2	5,52 m²
TOTAL INTERIOR VIVIENDA	70,01 m²
TENDEDERO S/2	
TERRAZA S/2	6,94 m²
TOTAL EXTERIOR VIVIENDA	6,94 m²
TOTAL VIVIENDA	76,95 m²

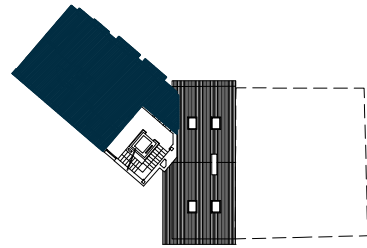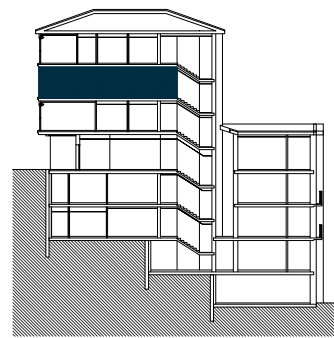

Escala 1/75

