

10 ETXEBIZITZA MUTRIKUKO
BIHOTZEAN
TENIENTE TXURRUKA ETORBIDEA 1



ETXEBIZITZA - VIVIENDA

SOLAIRUA - PLANTA

0

ESKUA - MANO




-

AZALERA ERABILGARRIAK- SUPERFICIES ÚTILES

ZONAS COMUNES PLANTA 0	
LOCAL DE GUARDA BICIS	12,00 m ²
CUARTO DE LIMPIEZA	3,03 m ²
CUARTO DE RESIDUOS	11,30 m ²
TRASTERO 1	6,01 m ²
TRASTERO 2	6,05 m ²
TRASTERO 3	6,00 m ²

AZALERA ERAIKIAK- SUPERFICIES COSNTRUIDAS

SUP. CONSTRUIDA trastero 1	7,42 m ²
SUP. CONSTRUIDA trastero 2	7,38 m ²
SUP. CONSTRUIDA trastero 3	7,36 m ²

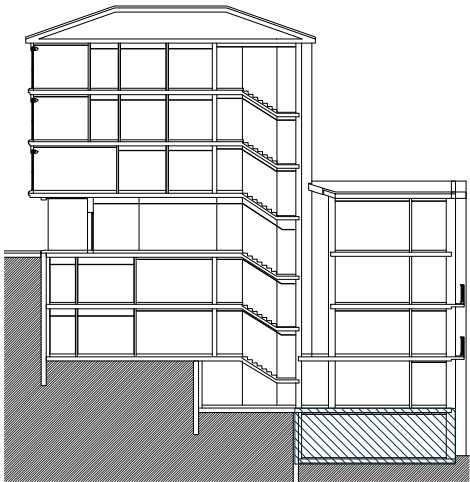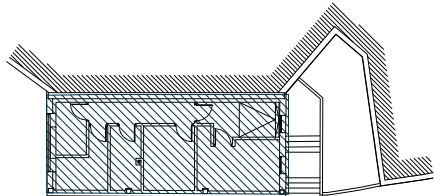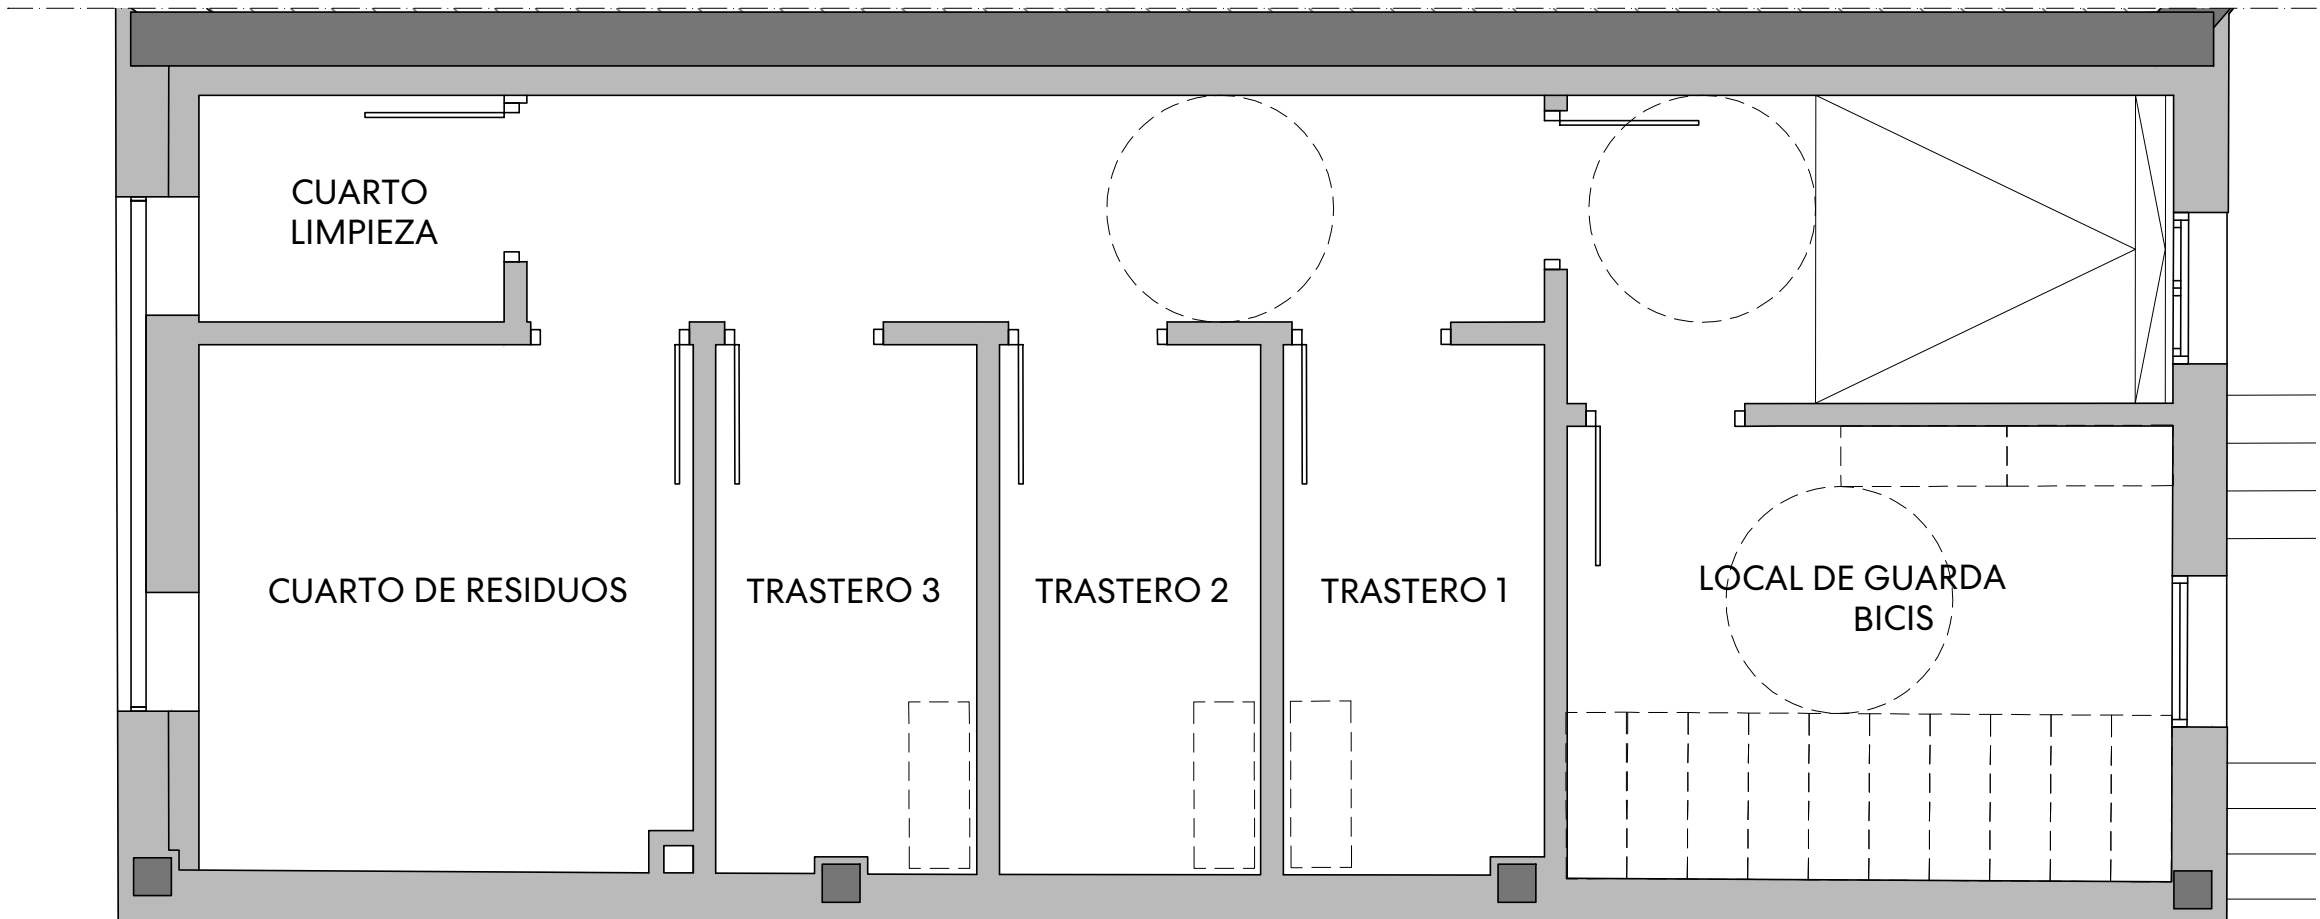

El presente documento es de carácter informativo y podrá sufrir variaciones por exigencias técnicas o jurídicas del proyecto.
Todo el mobiliario es una propuesta de presentación a título informativo y no tiene carácter vinculante. Los giros de las puertas y la distribución de aparatos sanitarios no son vinculantes.
Las superficies expresadas son aproximadas, pudiendo experimentar modificaciones por razones de índole técnica o jurídica en el desarrollo de la obra.



10 ETXEBIZITZA MUTRIKUKO
BIHOTZEAN

TENIENTE TXURRUKA ETORBIDEA 1



ETXEBIZITZA - VIVIENDA

SOLAIRUA - PLANTA

1ª

ESKUA - MANO

A



AZALERA ERABILGARRIAK - SUPERFICIES ÚTILES

ESTAR-COCINA-COMEDOR	31,03 m²
DISTRIBUIDOR	4,48 m²
OFFICE	
DORMITORIO 1	14,49 m²
DORMITORIO 2	12,59 m²
BAÑO 1	4,16 m²
BAÑO 2	3,35 m²
TOTAL INTERIOR VIVIENDA	70,10 m²
TENEDERO S/2	1,28 m²
TERRAZA S/2	
TOTAL EXTERIOR VIVIENDA	1,28 m²
TOTAL VIVIENDA	71,38 m²

AZALERA ERAIKIAK - SUPERFICIES COSNTRUIDAS

SUP. CONSTRUIDA INTERIOR	83,49 m²
SUP. CONSTRUIDA EXTERIOR	4,22 m²
SUP. CONSTRUIDA TOTAL	87,71 m²

El presente documento es de carácter informativo y podrá sufrir variaciones por exigencias técnicas o jurídicas del proyecto.
Todo el mobiliario es una propuesta de presentación a título informativo y no tiene carácter vinculante. Los giros de las puertas y la distribución de aparatos sanitarios no son vinculantes.
Las superficies expresadas son aproximadas, pudiendo experimentar modificaciones por razones de índole técnica o jurídica en el desarrollo de la obra.

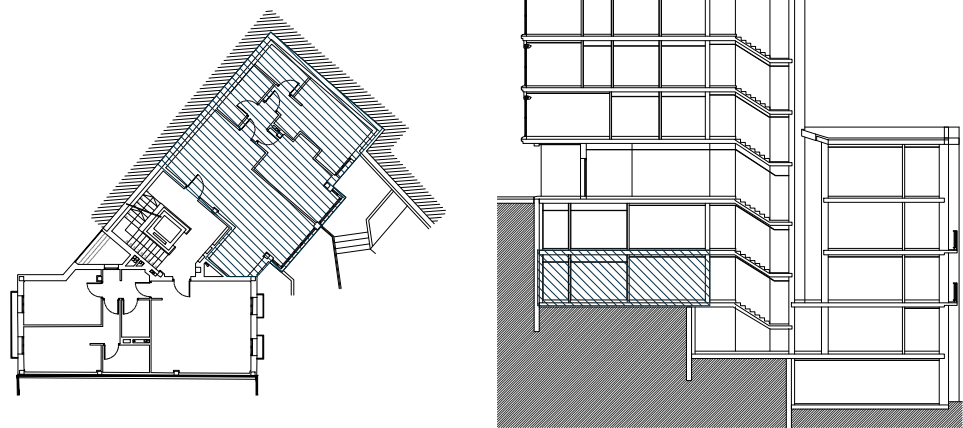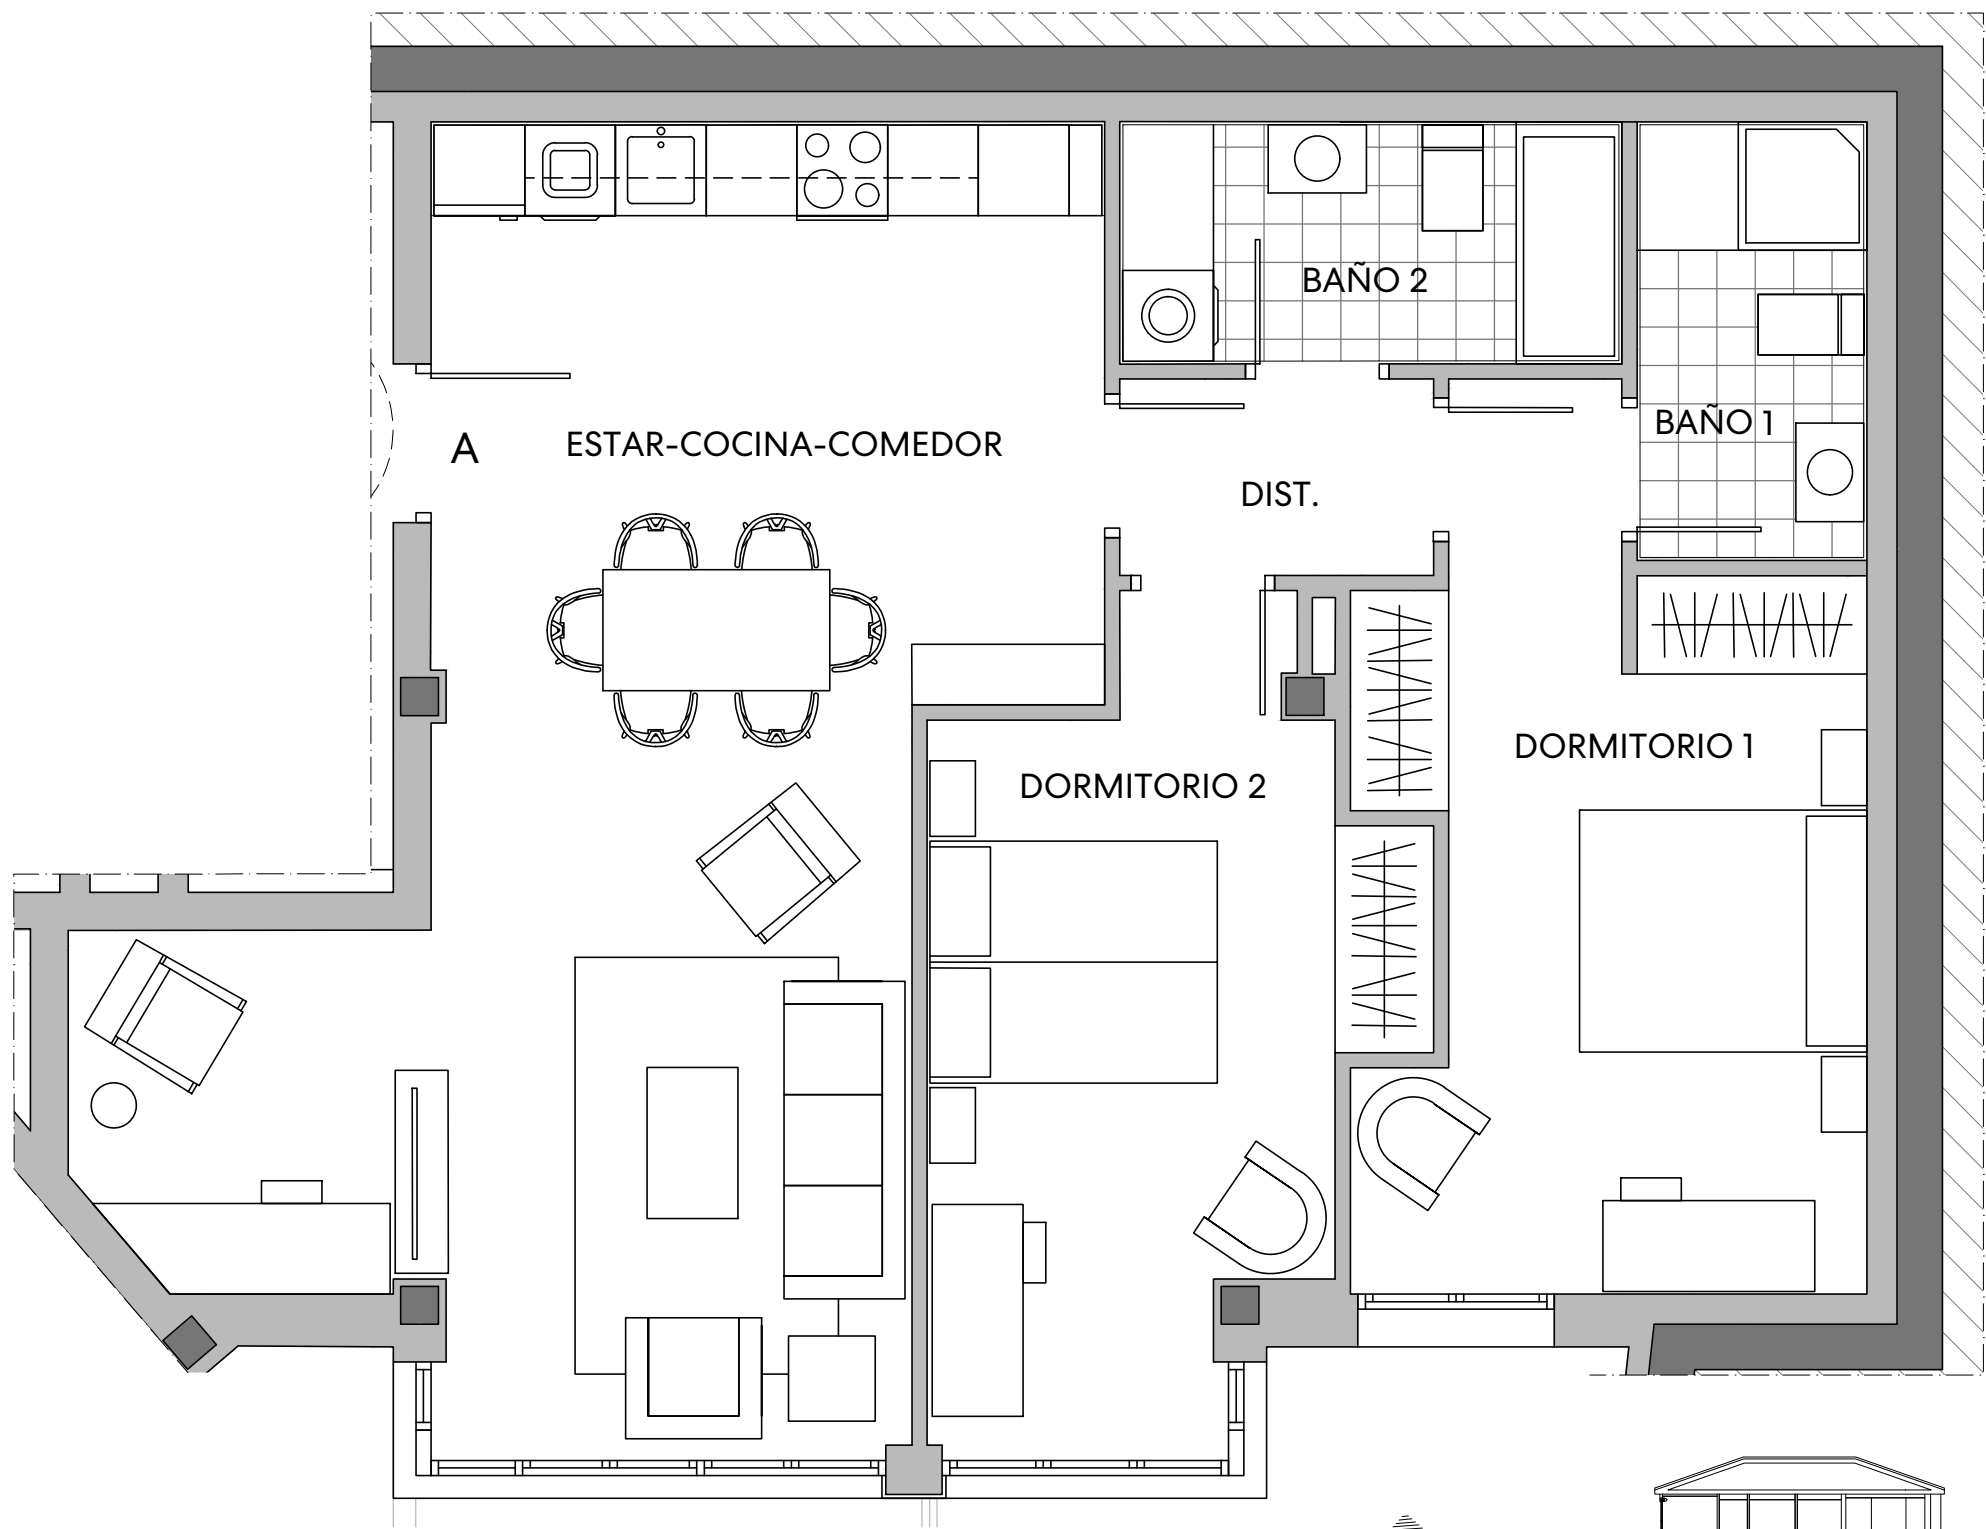

El presente documento es de carácter informativo y podrá sufrir variaciones por exigencias técnicas o jurídicas del proyecto.
Todo el mobiliario es una propuesta de presentación a título informativo y no tiene carácter vinculante. Los giros de las puertas y la distribución de aparatos sanitarios no son vinculantes.
Las superficies expresadas son aproximadas, pudiendo experimentar modificaciones por razones de índole técnica o jurídica en el desarrollo de la obra.



10 ETXEBIZITZA MUTRIKUKO
BIHOTZEAN
TENIENTE TXURRUKA ETORBIDEA 1

ETXEBIZITZA - VIVIENDA



SOLAIRUA - PLANTA 2ª ESKUA - MANO A

AZALERA ERABILGARRIAK- SUPERFICIES ÚTILES

ESTAR-COCINA-COMEDOR	38,44 m²
DISTRIBUIDOR	2,69 m²
OFFICE	
DORMITORIO 1	16,48 m²
DORMITORIO 2	14,25 m²
BAÑO 1	4,23 m²
BAÑO 2	5,12 m²
TOTAL INTERIOR VIVIENDA	81,21 m²
TENEDERO S/2	
TERRAZA S/2	
TOTAL EXTERIOR VIVIENDA	0,00 m²
TOTAL VIVIENDA	81,21 m²

AZALERA ERAIKIAK- SUPERFICIES COSNTRUIDAS		
SUP. CONSTRUIDA INTERIOR	99,58	m²
SUP. CONSTRUIDA EXTERIOR		m²
		m²
		m²
SUP. CONSTRUIDA TOTAL	99,58	m²



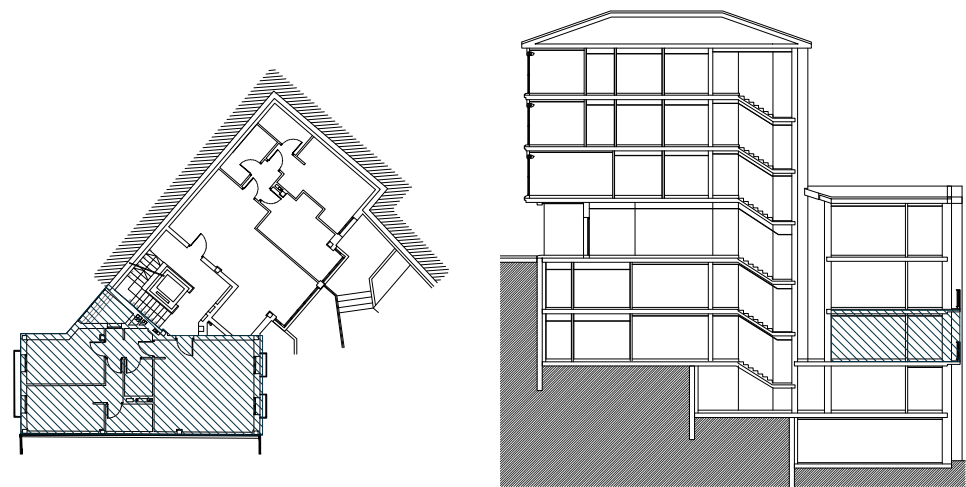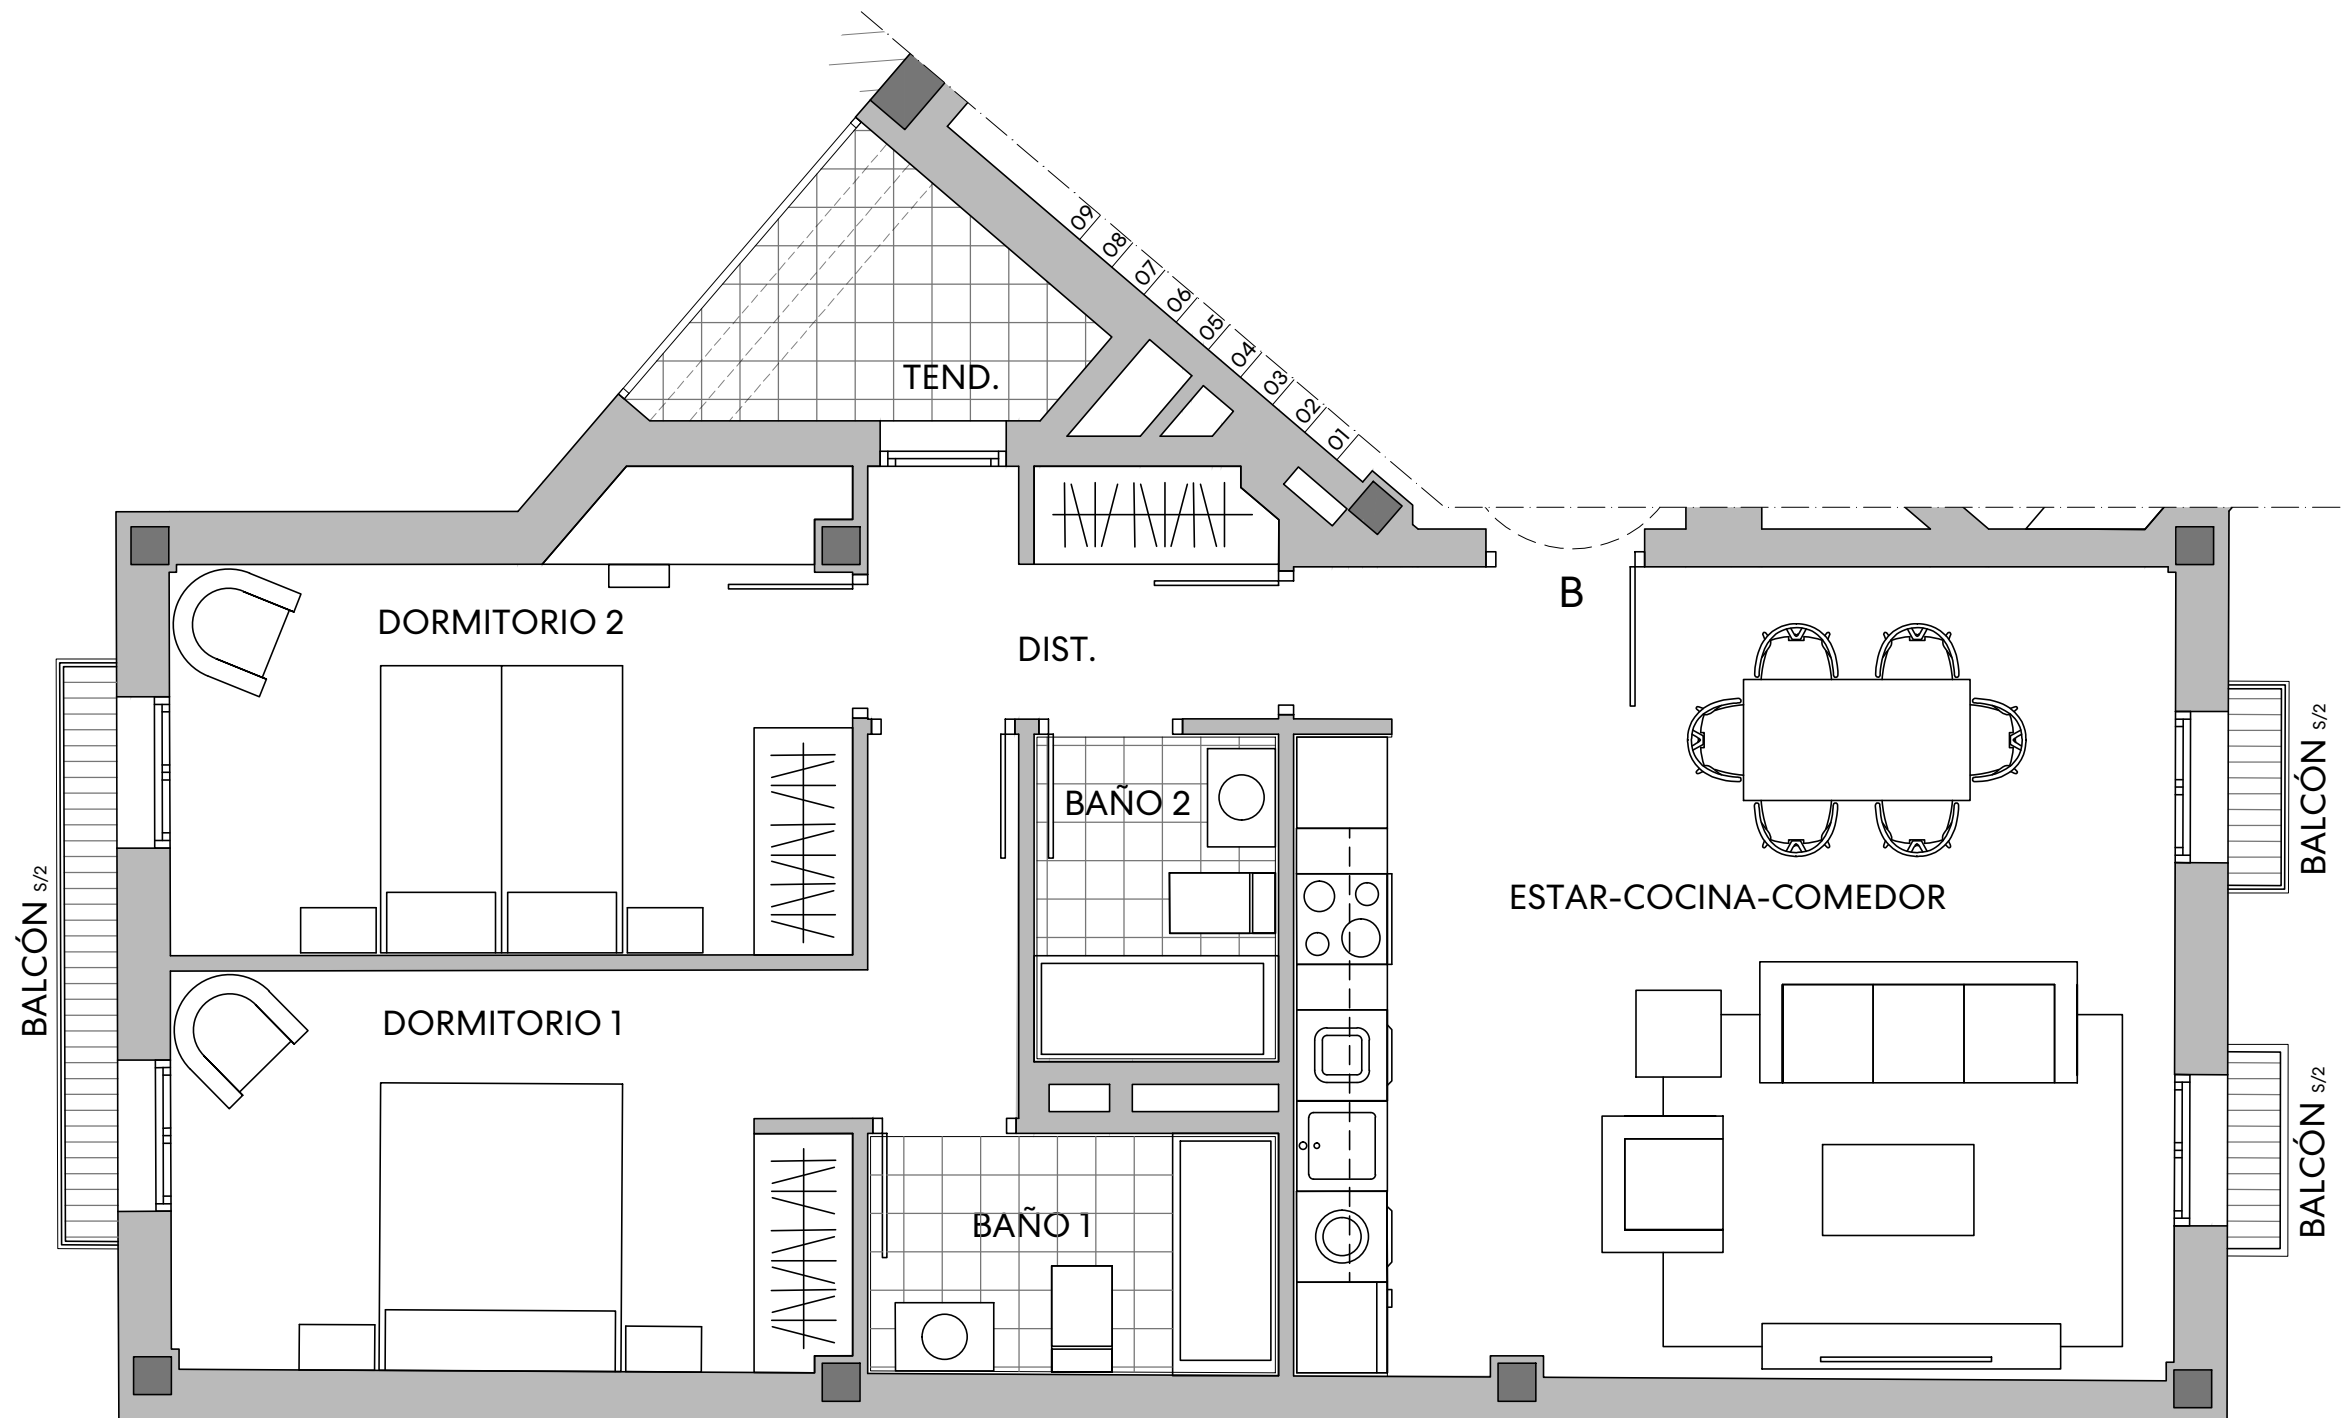

El presente documento es de carácter informativo y podrá sufrir variaciones por exigencias técnicas o jurídicas del proyecto.
Todo el mobiliario es una propuesta de presentación a título informativo y no tiene carácter vinculante. Los giros de las puertas y la distribución de aparatos sanitarios no son vinculantes.
Las superficies expresadas son aproximadas, pudiendo experimentar modificaciones por razones de índole técnica o jurídica en el desarrollo de la obra.




ETXEBIZITZA - VIVIENDA	
SOLAIRUA - PLANTA	ESKUA - MANO
2ª	B


AZALERA ERABILGARRIAK- SUPERFICIES ÚTILES

ESTAR-COCINA-COMEDOR	31,04 m²
DISTRIBUIDOR	4,41 m²
OFFICE	
DORMITORIO 1	14,48 m²
DORMITORIO 2	12,73 m²
BAÑO 1	4,16 m²
BAÑO 2	3,35 m²
TOTAL INTERIOR VIVIENDA	70,17 m²
TENEDERO S/2	1,81 m²
TERRAZA- BALCON S/2	1,12 m²
TOTAL EXTERIOR VIVIENDA	2,93 m²
TOTAL VIVIENDA	73,10 m²

AZALERA ERAIKIAK- SUPERFICIES COSNTRUIDAS

SUP. CONSTRUIDA INTERIOR	83,31 m²
SUP. CONSTRUIDA EXTERIOR	6,90 m²
balcones	2,68 m²
tend.	4,22 m²
SUP. CONSTRUIDA TOTAL	92,89 m²

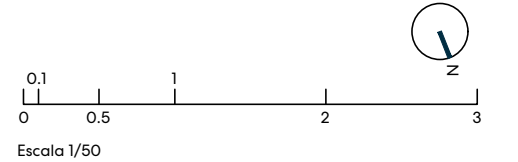

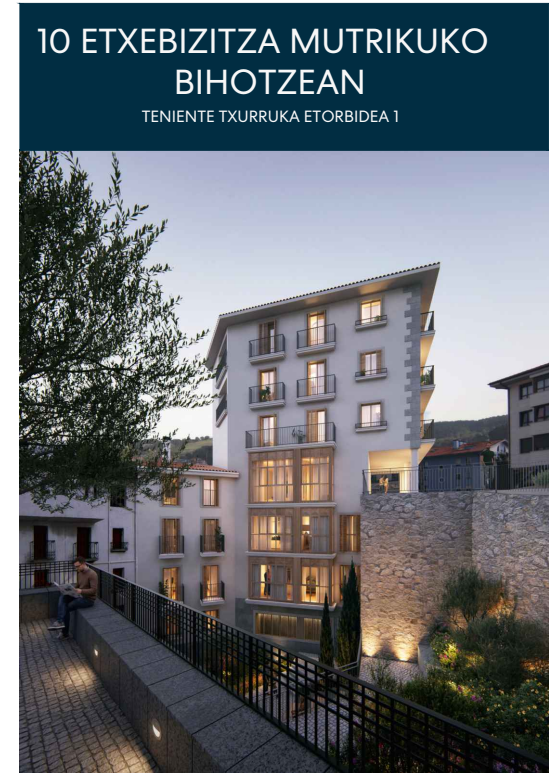

ETXEBIZITZA - VIVIENDA

SOLAIRUA - PLANTA ESKUA - MANO


3ª A

AZALERA ERABILGARRIAK - SUPERFICIES ÚTILES



ESTAR-COCINA-COMEDOR	38,44 m²
DISTRIBUIDOR	2,69 m²
OFFICE	
DORMITORIO 1	16,48 m²
DORMITORIO 2	14,25 m²
BAÑO 1	4,23 m²
BAÑO 2	4,91 m²
TOTAL INTERIOR VIVIENDA	81,00 m²
TENEDERO S/2	
TERRAZA S/2	
TOTAL EXTERIOR VIVIENDA	0,00 m²
TOTAL VIVIENDA	81,00 m²

AZALERA ERAIKIAK - SUPERFICIES COSNTRUIDAS

SUP. CONSTRUIDA INTERIOR	99,58 m²
SUP. CONSTRUIDA EXTERIOR	m²
	m²
	m²
SUP. CONSTRUIDA TOTAL	99,58 m²

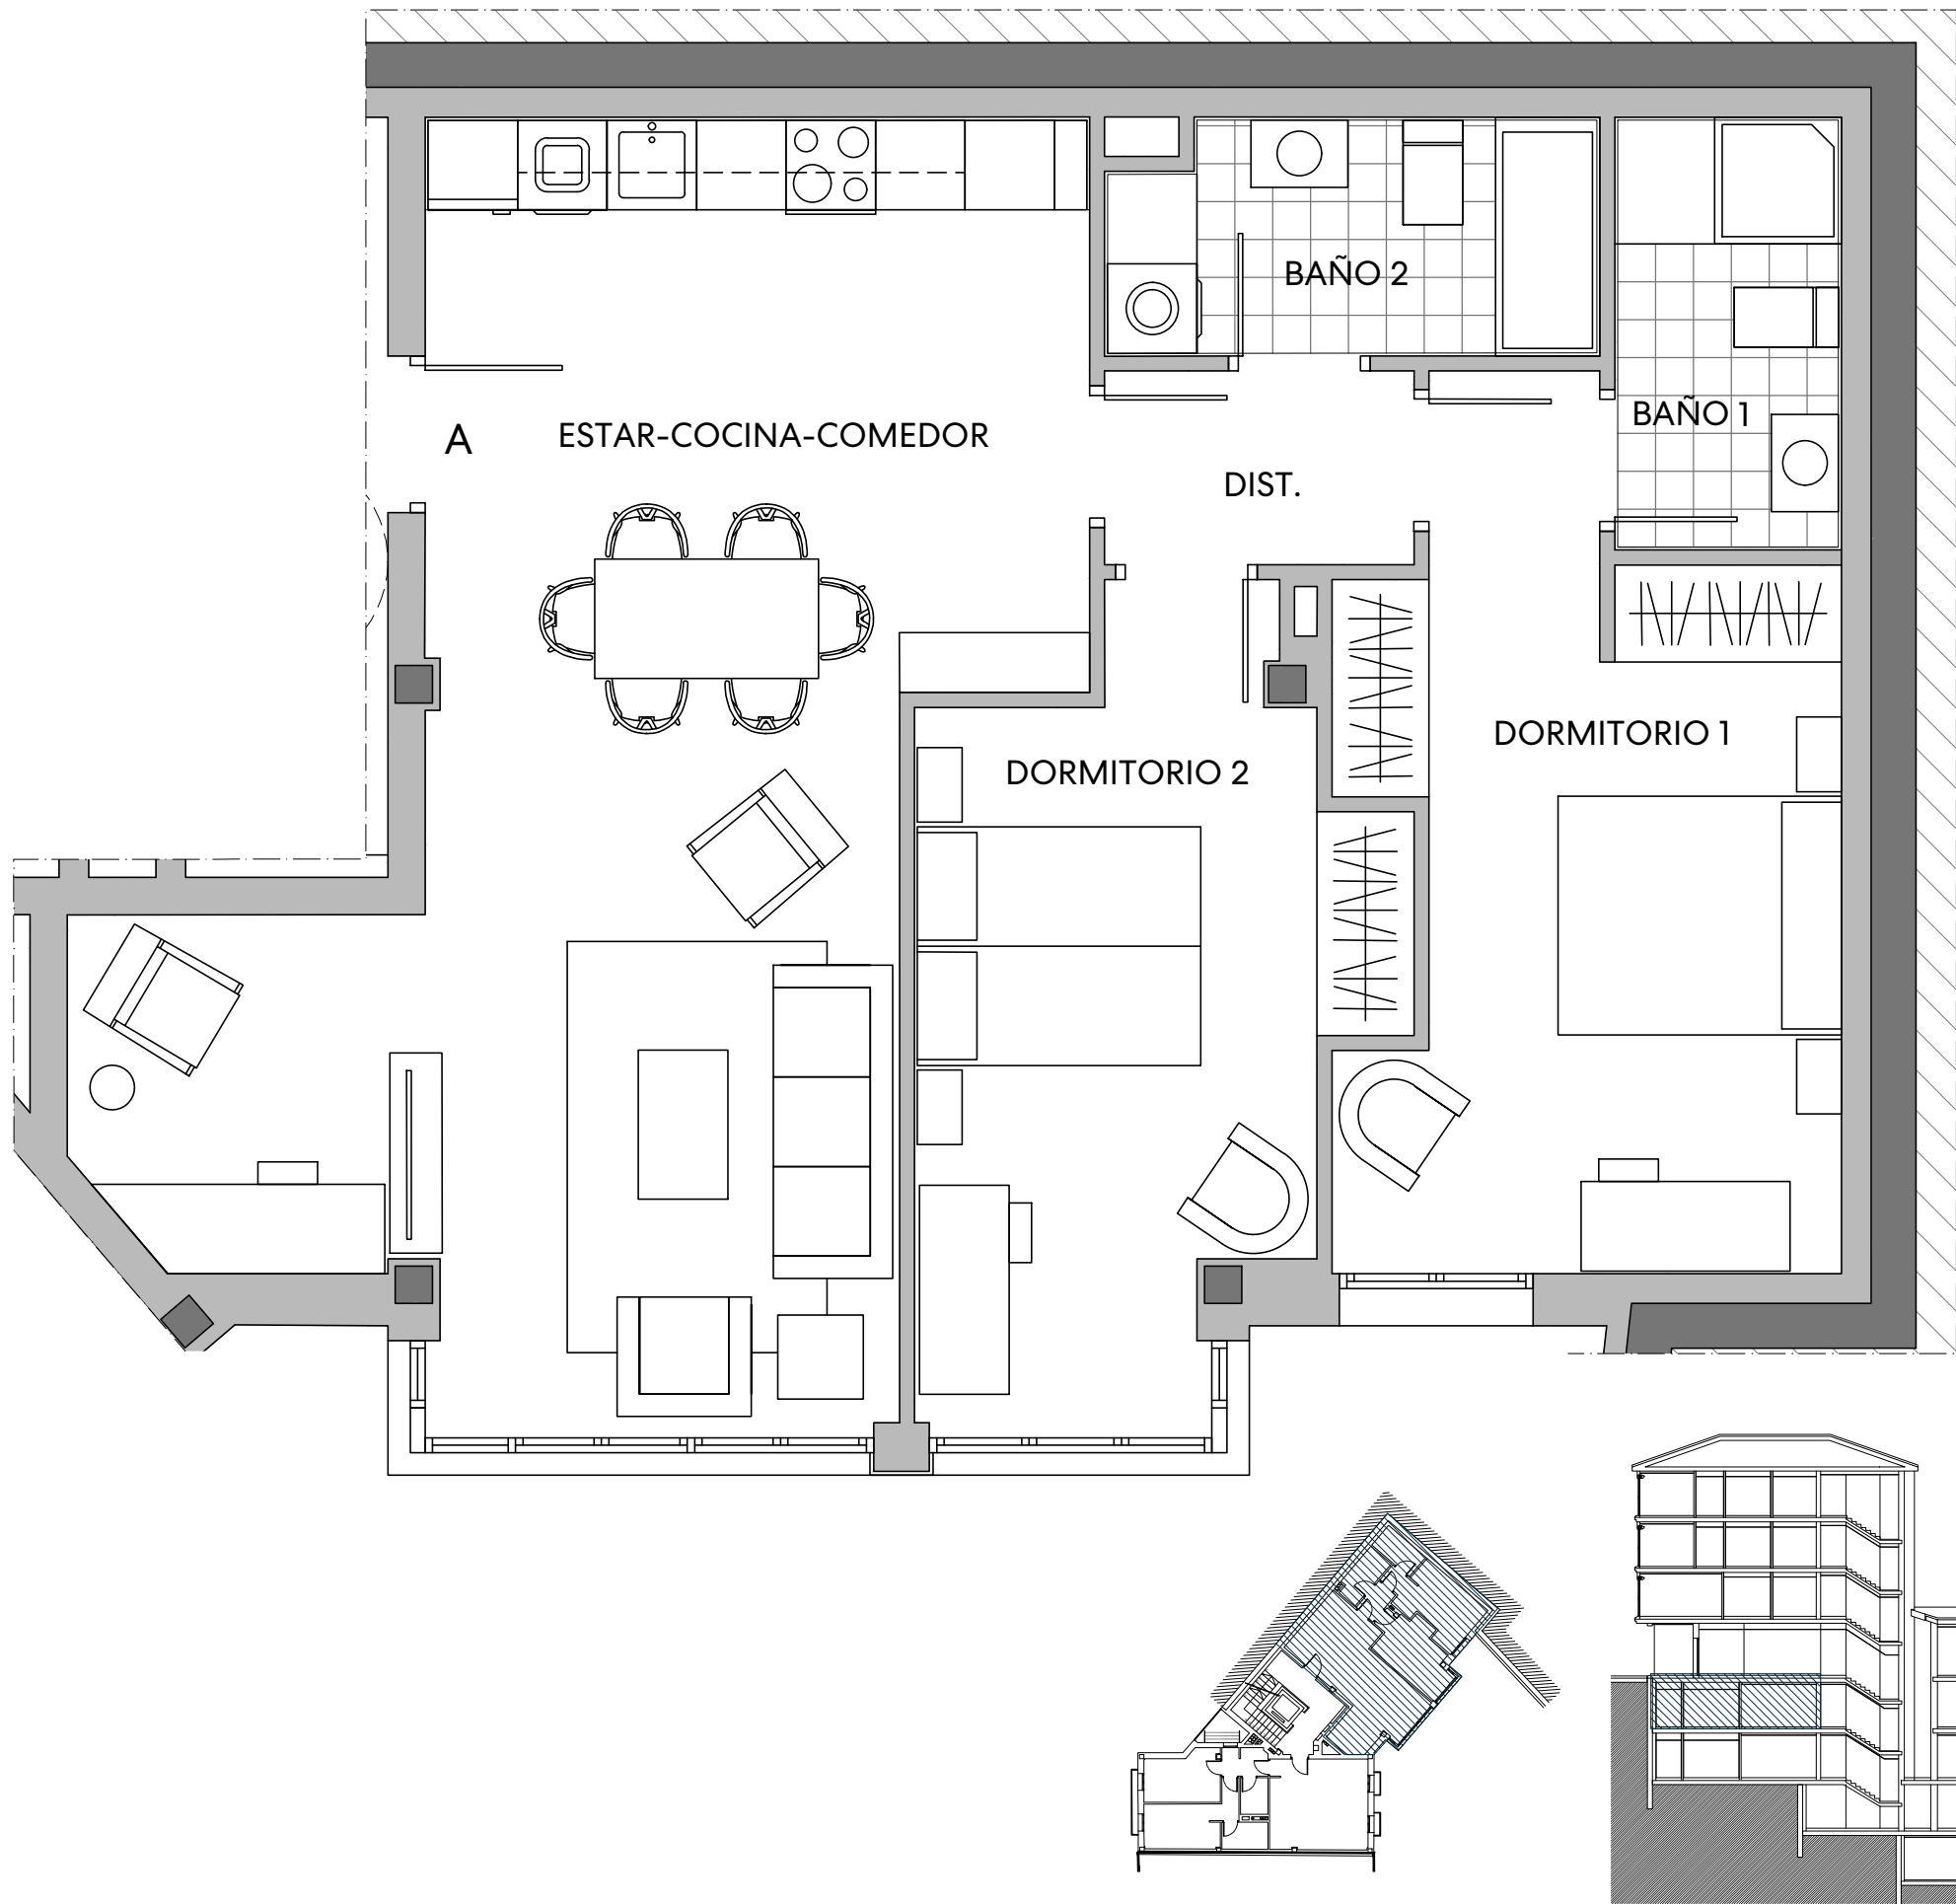

El presente documento es de carácter informativo y podrá sufrir variaciones por exigencias técnicas o jurídicas del proyecto.
Todo el mobiliario es una propuesta de presentación a título informativo y no tiene carácter vinculante. Los giros de las puertas y la distribución de aparatos sanitarios no son vinculantes.
Las superficies expresadas son aproximadas, pudiendo experimentar modificaciones por razones de índole técnica o jurídica en el desarrollo de la obra.

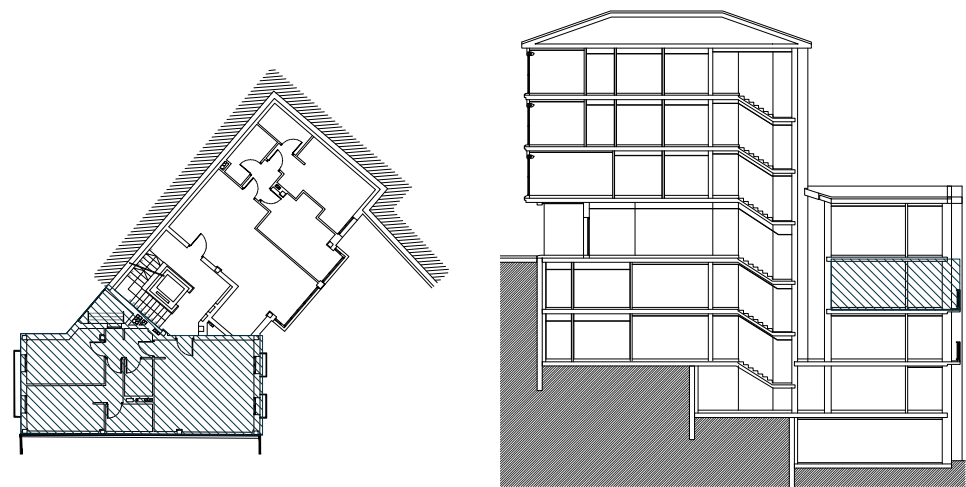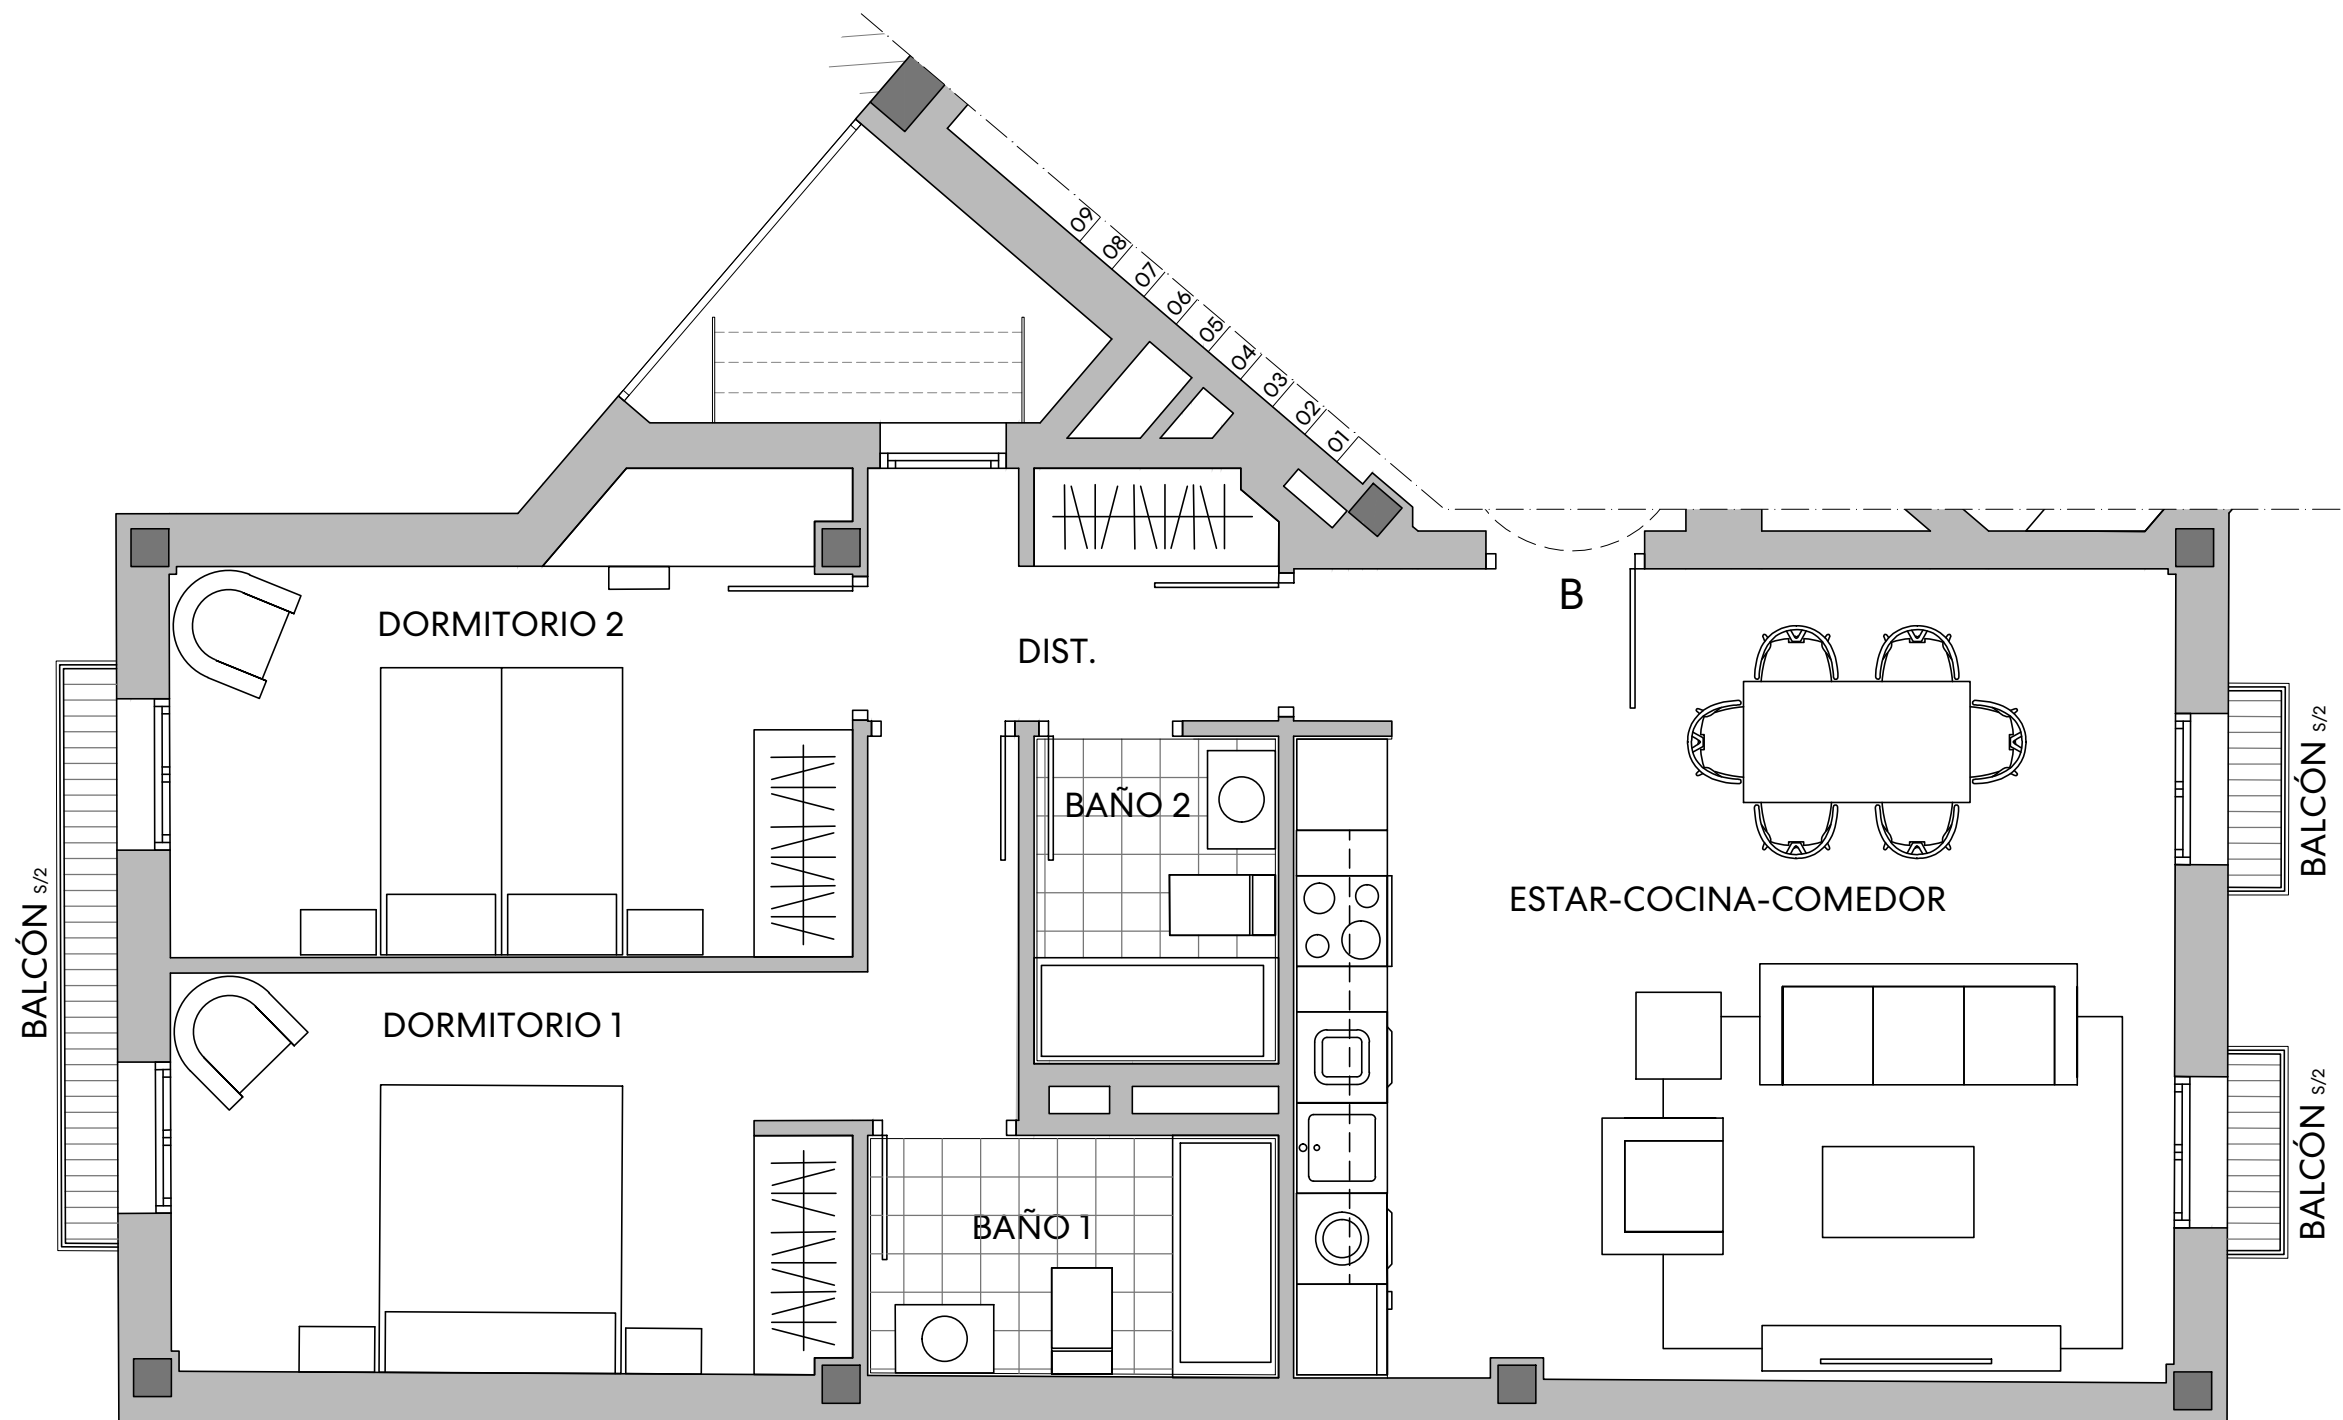


El presente documento es de carácter informativo y podrá sufrir variaciones por exigencias técnicas o jurídicas del proyecto.
Todo el mobiliario es una propuesta de presentación a título informativo y no tiene carácter vinculante. Los giros de las puertas y la distribución de aparatos sanitarios no son vinculantes.
Las superficies expresadas son aproximadas, pudiendo experimentar modificaciones por razones de índole técnica o jurídica en el desarrollo de la obra.




ETXEBIZITZA - VIVIENDA	
SOLAIRUA - PLANTA	ESKUA - MANO
3ª	B
AZALERA ERABILGARRIAK- SUPERFICIES ÚTILES	

ESTAR-COCINA-COMEDOR	31,03 m²
DISTRIBUIDOR	4,42 m²
OFFICE	
DORMITORIO 1	14,48 m²
DORMITORIO 2	12,73 m²
BAÑO 1	4,16 m²
BAÑO 2	3,35 m²
TOTAL INTERIOR VIVIENDA	70,17 m²
TENEDERO S/2	
TERRAZA S/2	1,12 m²
TOTAL EXTERIOR VIVIENDA	1,12 m²
TOTAL VIVIENDA	71,29 m²

AZALERA ERAIKIAK- SUPERFICIES COSNTRUIDAS		
SUP. CONSTRUIDA INTERIOR	83,28	m²
SUP. CONSTRUIDA EXTERIOR	2,68	m²
balcones	2,68	m²
tend.		m²
SUP. CONSTRUIDA TOTAL	88,64	m²

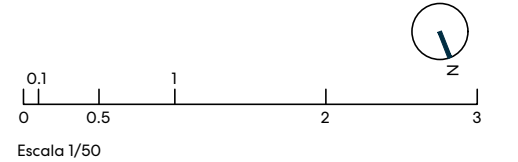

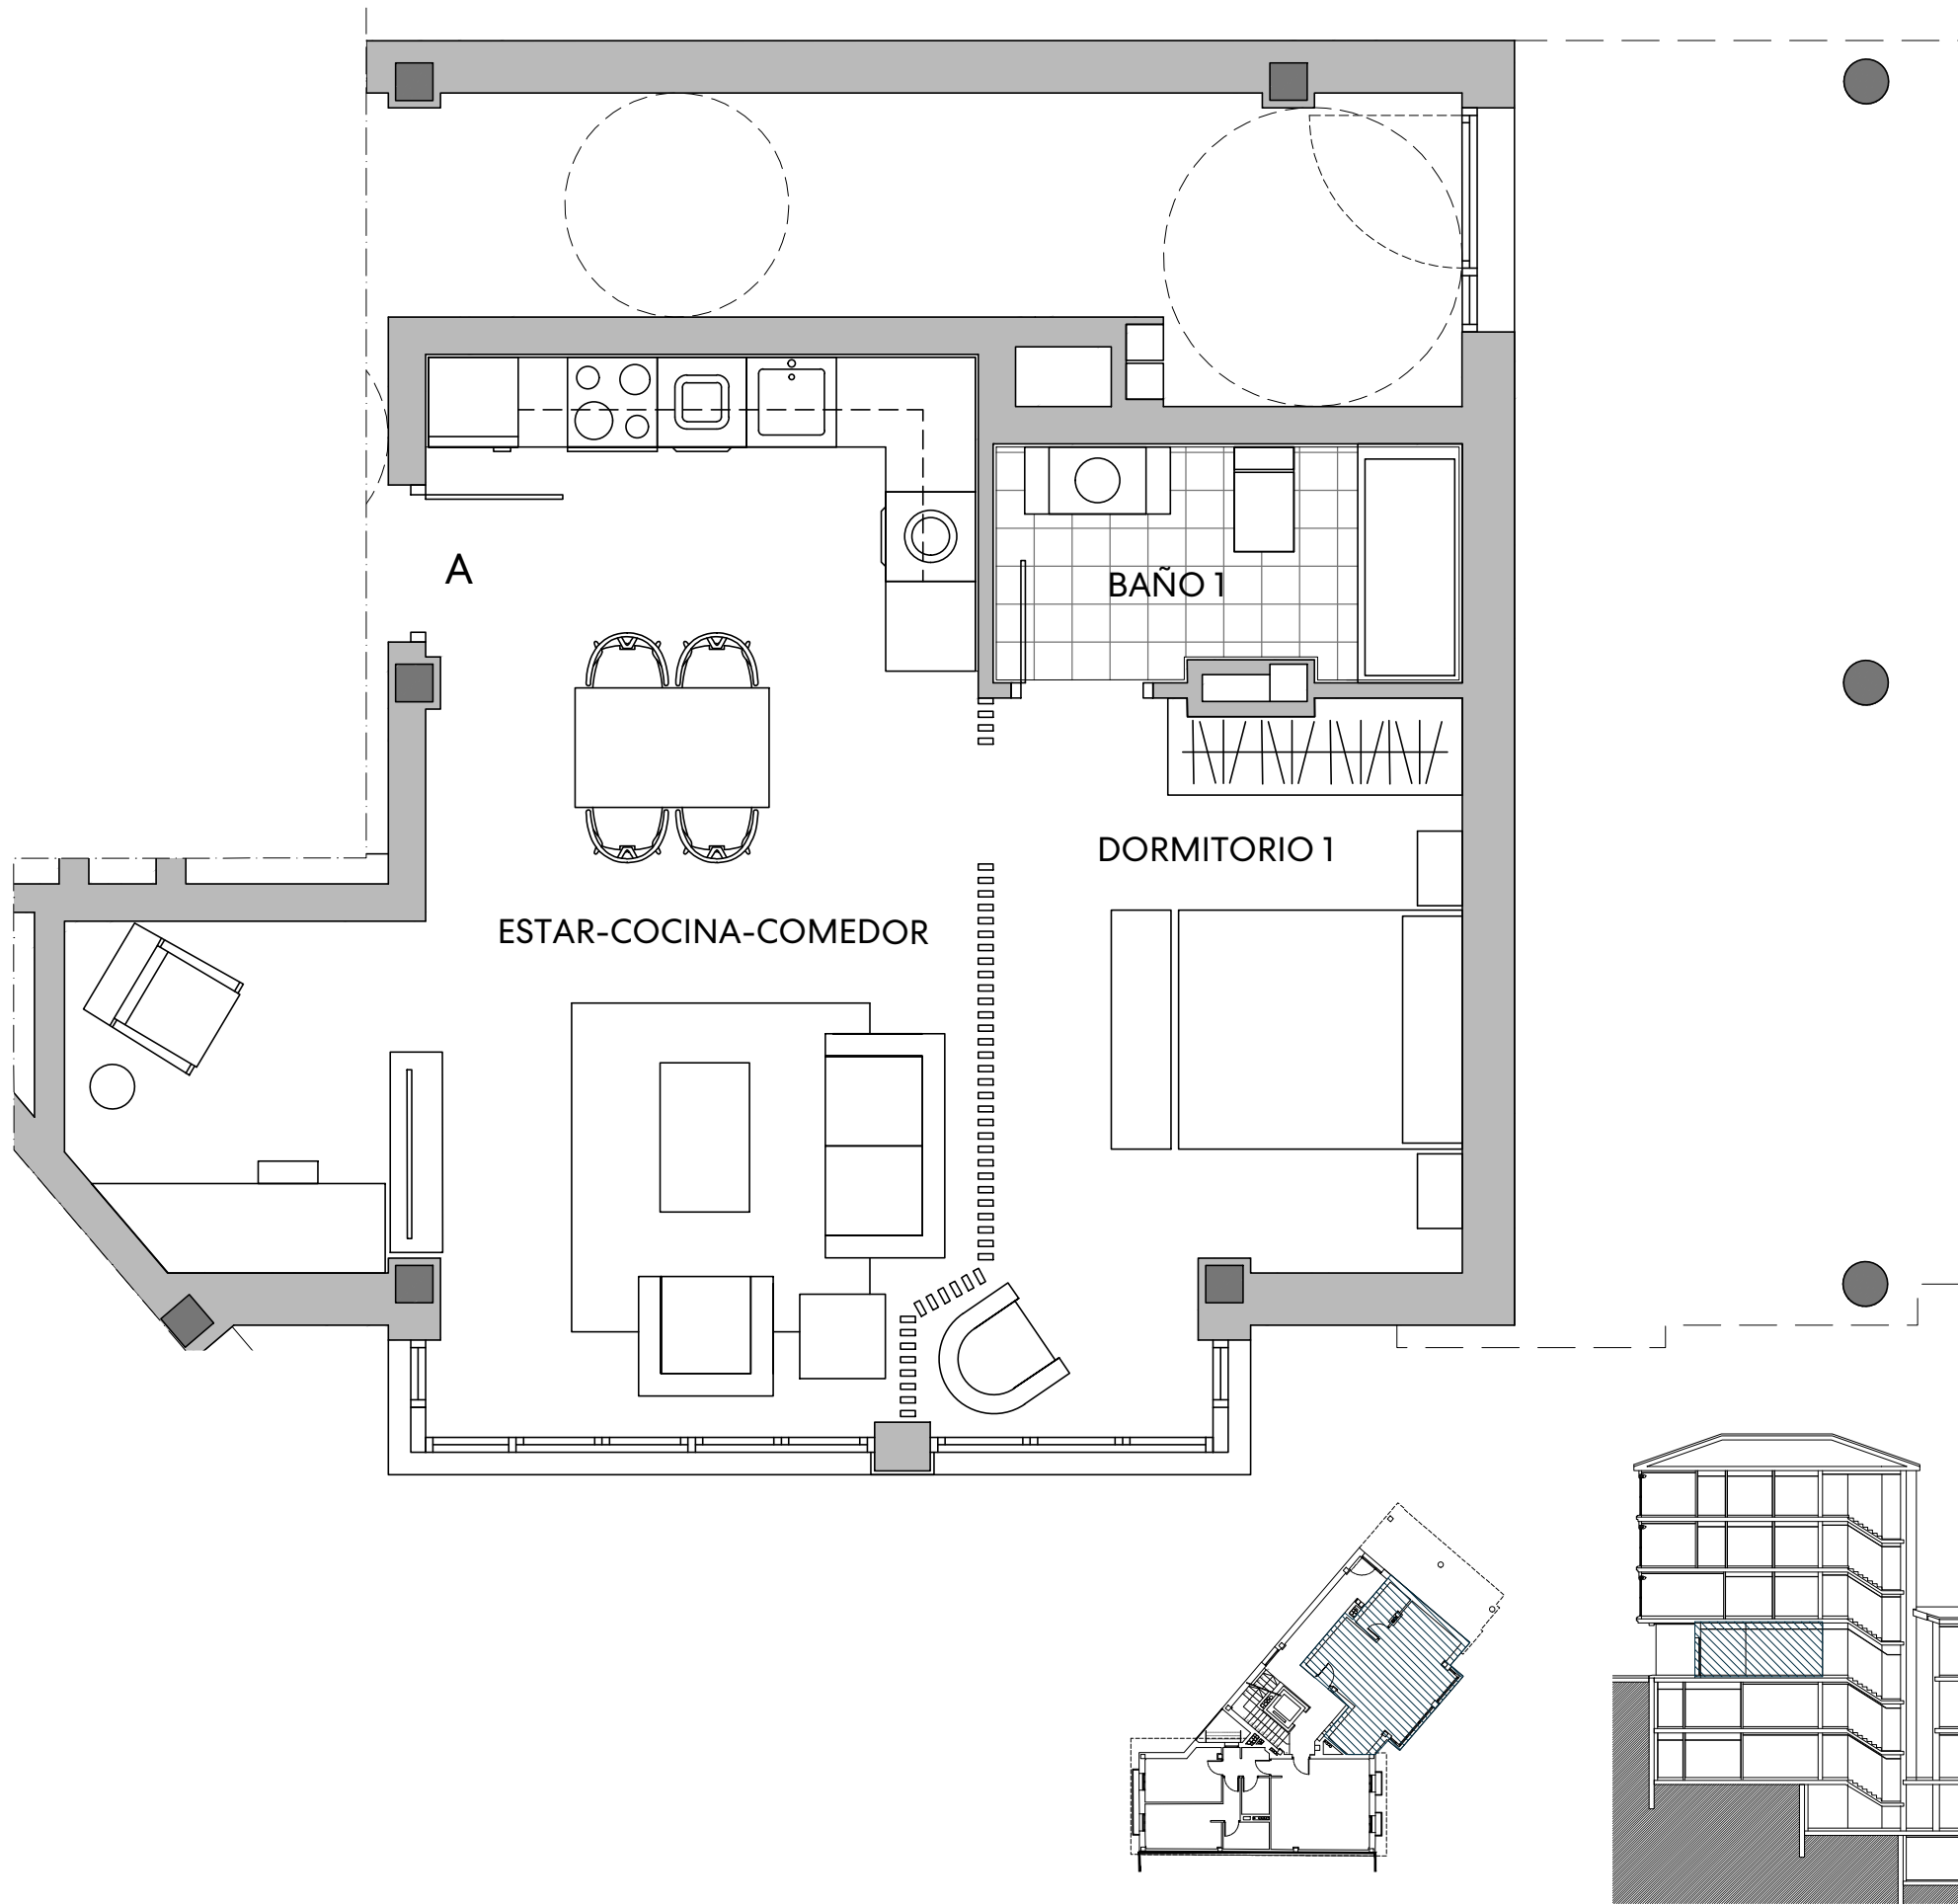

El presente documento es de carácter informativo y podrá sufrir variaciones por exigencias técnicas o jurídicas del proyecto.
Todo el mobiliario es una propuesta de presentación a título informativo y no tiene carácter vinculante. Los giros de las puertas y la distribución de aparatos sanitarios no son vinculantes.
Las superficies expresadas son aproximadas, pudiendo experimentar modificaciones por razones de índole técnica o jurídica en el desarrollo de la obra.




ETXEBIZITZA - VIVIENDA	
SOLAIRUA - PLANTA	ESKUA - MANO
4ª	A

AZALERA ERABILGARRIAK - SUPERFICIES ÚTILES

ESTAR-COCINA-COMEDOR	31,37 m²
DISTRIBUIDOR	
OFFICE	
DORMITORIO 1	14,14 m²
DORMITORIO 2	
BAÑO 1	4,70 m²
BAÑO 2	
TOTAL INTERIOR VIVIENDA	50,21 m²
TENEDERO S/2	
TERRAZA S/2	
TOTAL EXTERIOR VIVIENDA	0,00 m²
TOTAL VIVIENDA	50,21 m²

AZALERA ERAIKIAK - SUPERFICIES COSNTRUIDAS

SUP. CONSTRUIDA INTERIOR	59,14 m²
SUP. CONSTRUIDA EXTERIOR	m²
	m²
	m²
SUP. CONSTRUIDA TOTAL	59,14 m²

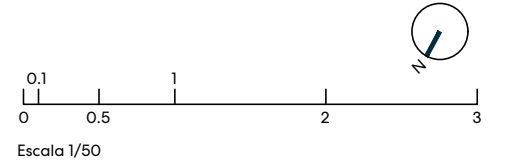

10 ETXEBIZITZA MUTRIKUKO
BIHOTZEAN
TENIENTE TXURRUKA ETORBIDEA 1



ETXEBIZITZA - VIVIENDA

SOLAIRUA - PLANTA
4ª



ESKUA - MANO
B

AZALERA ERABILGARRIAK - SUPERFICIES ÚTILES


ESTAR-COCINA-COMEDOR	31,04 m²
DISTRIBUIDOR	4,42 m²
OFFICE	
DORMITORIO 1	14,50 m²
DORMITORIO 2	12,73 m²
BAÑO 1	4,16 m²
BAÑO 2	3,35 m²
TOTAL INTERIOR VIVIENDA	70,20 m²
TENEDERO S/2	
TERRAZA S/2	
TOTAL EXTERIOR VIVIENDA	0,00 m²
TOTAL VIVIENDA	70,20 m²

AZALERA ERAIKIAK - SUPERFICIES COSNTRUIDAS

SUP. CONSTRUIDA INTERIOR	83,28 m²
SUP. CONSTRUIDA EXTERIOR	m²
	m²
	m²
SUP. CONSTRUIDA TOTAL	83,28 m²

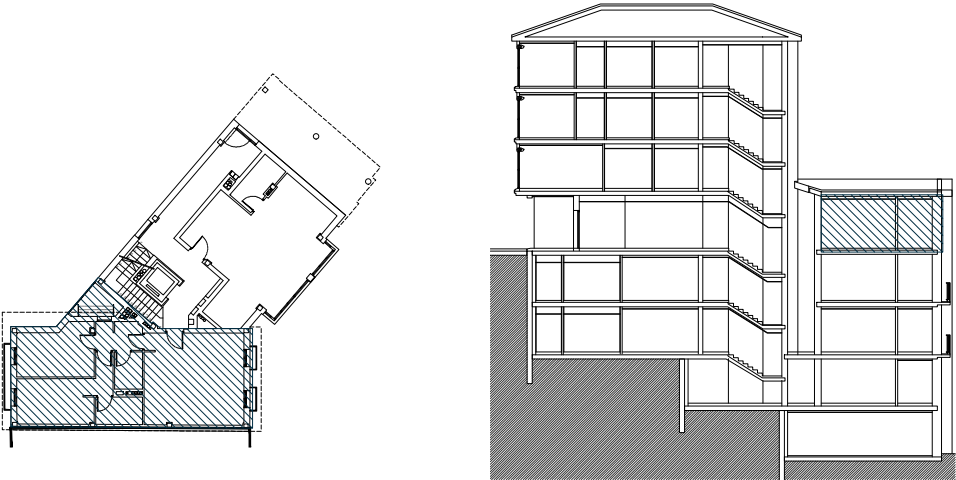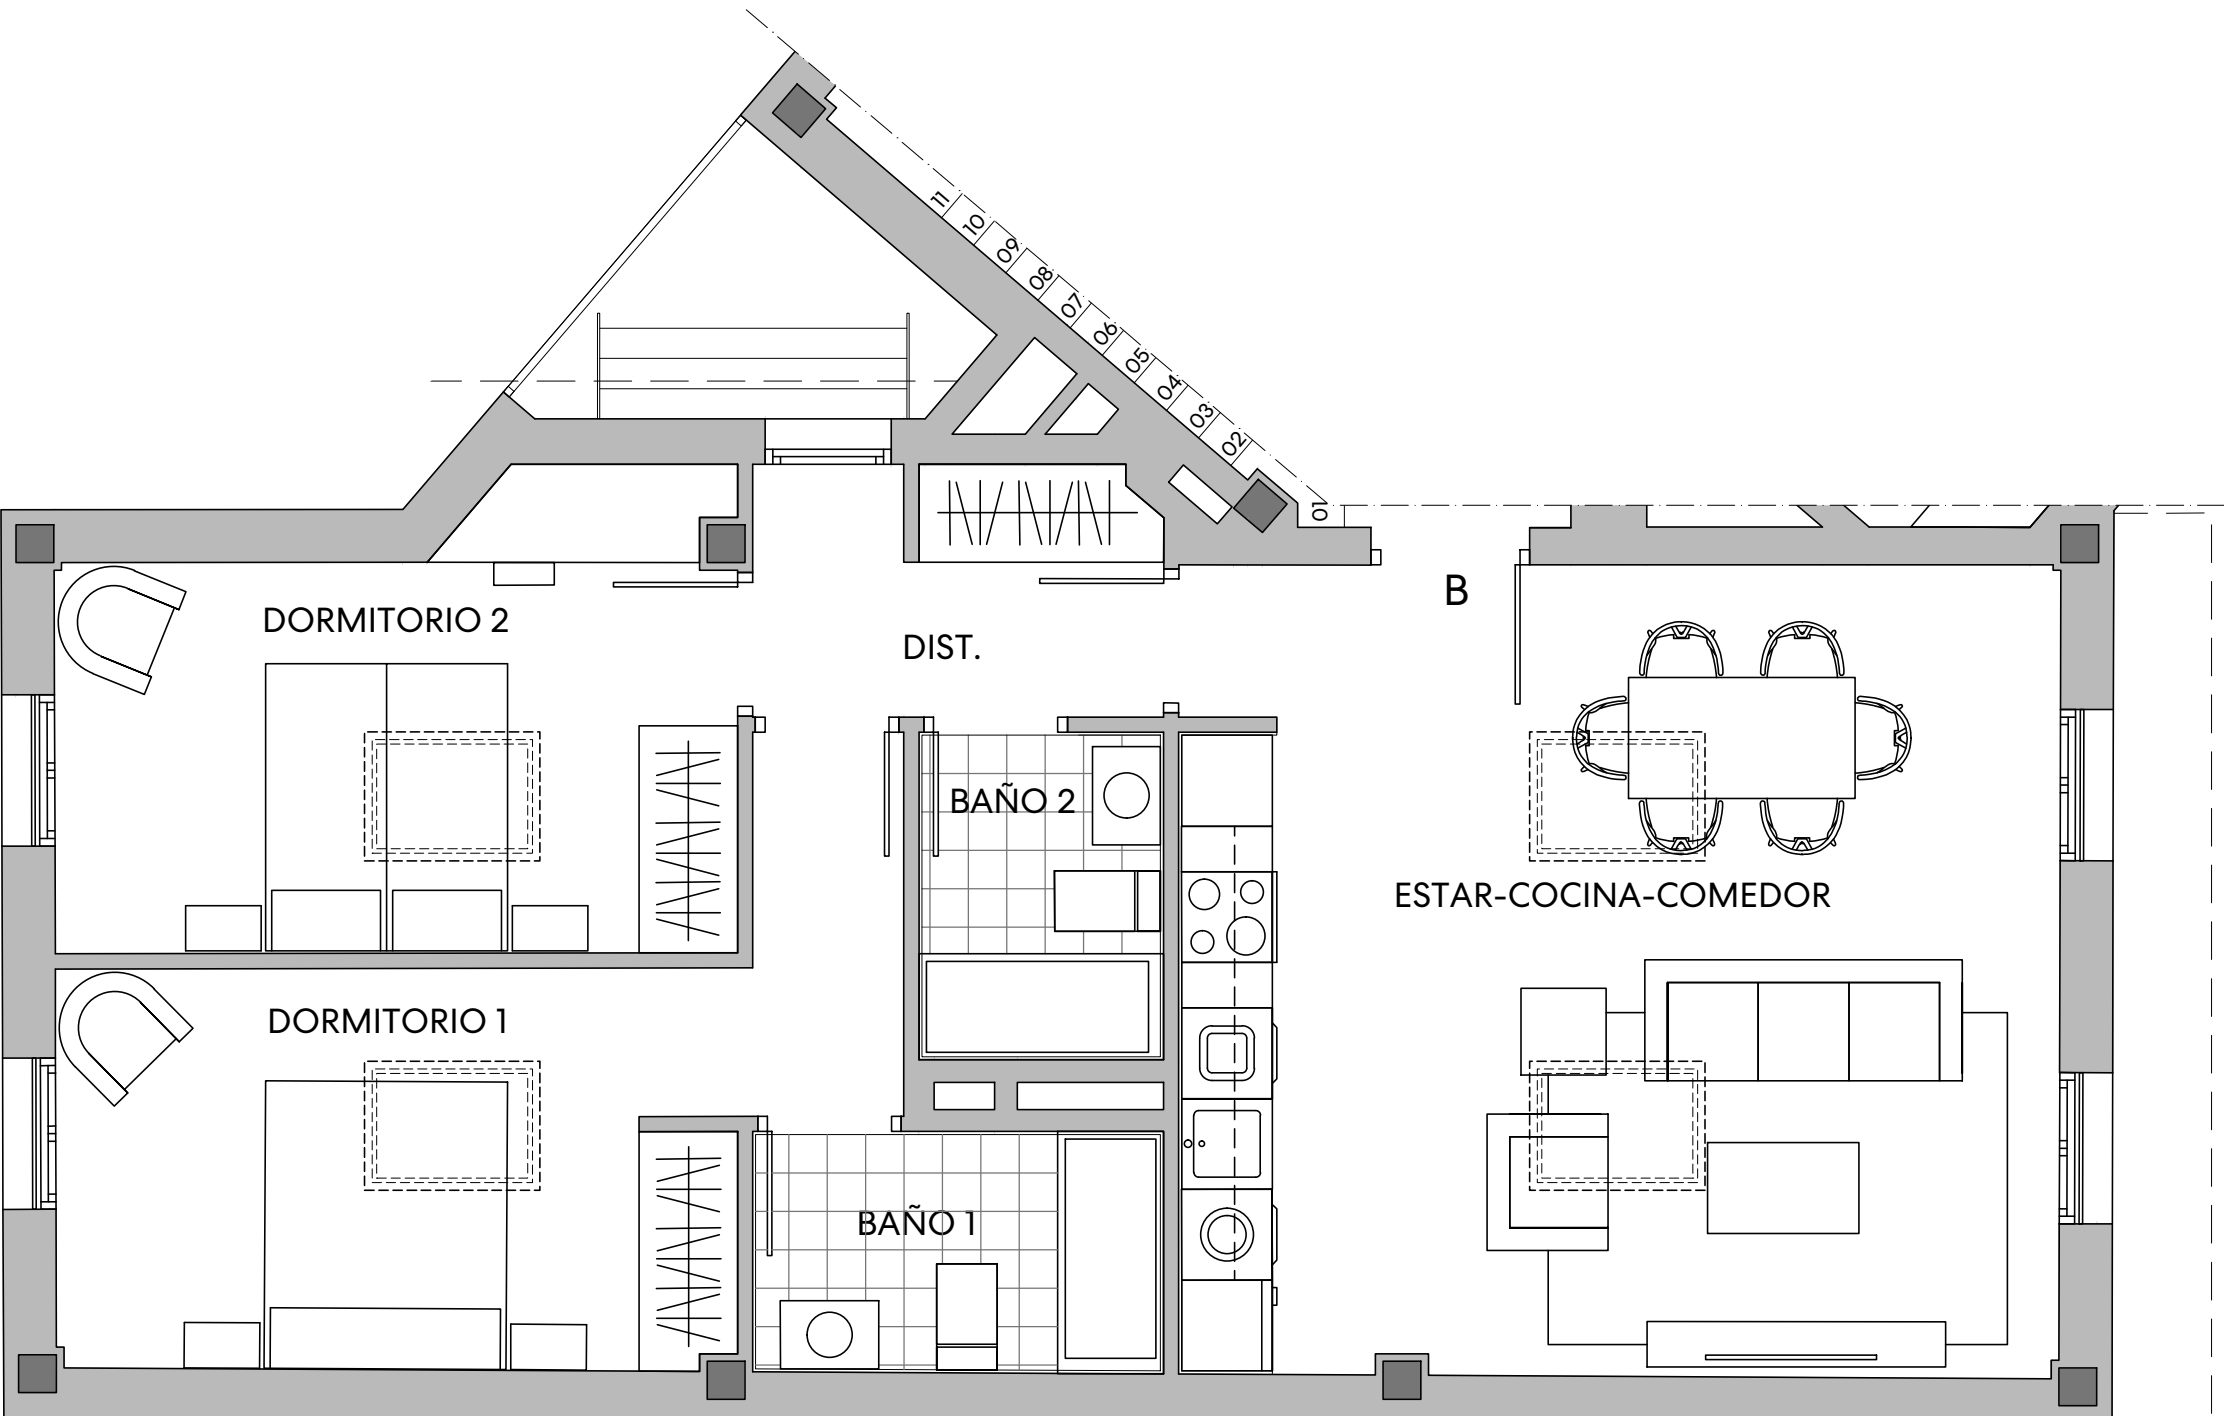

El presente documento es de carácter informativo y podrá sufrir variaciones por exigencias técnicas o jurídicas del proyecto.
Todo el mobiliario es una propuesta de presentación a título informativo y no tiene carácter vinculante. Los giros de las puertas y la distribución de aparatos sanitarios no son vinculantes.
Las superficies expresadas son aproximadas, pudiendo experimentar modificaciones por razones de índole técnica o jurídica en el desarrollo de la obra.

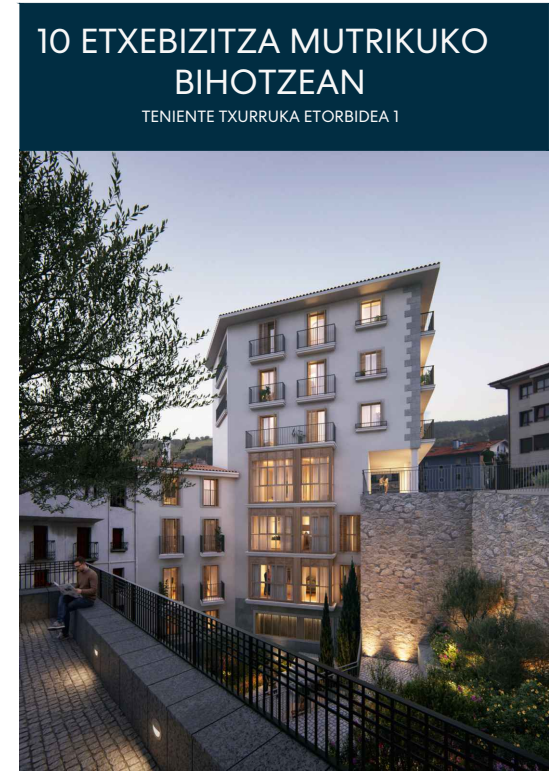

ETXEBIZITZA - VIVIENDA


SOLAIRUA - PLANTA ESKUA - MANO
5ª A

AZALERA ERABILGARRIAK- SUPERFICIES ÚTILES

ESTAR-COCINA-COMEDOR	30,74 m²
DISTRIBUIDOR	7,31 m²
OFFICE	3,37 m²
DORMITORIO 1	13,20 m²
DORMITORIO 2	12,41 m²
BAÑO 1	3,84 m²
BAÑO 2	5,00 m²
TOTAL INTERIOR VIVIENDA	75,87 m²
TENEDERO S/2	0,62 m²
TERRAZA S/2	5,58 m²
TOTAL EXTERIOR VIVIENDA	6,20 m²
TOTAL VIVIENDA	82,07 m²

AZALERA ERAIKIAK- SUPERFICIES COSNTRUIDAS

SUP. CONSTRUIDA INTERIOR	92,50 m²
SUP. CONSTRUIDA EXTERIOR	13,11 m²
balcones	11,76 m²
tend.	1,35 m²
SUP. CONSTRUIDA TOTAL	117,37 m²

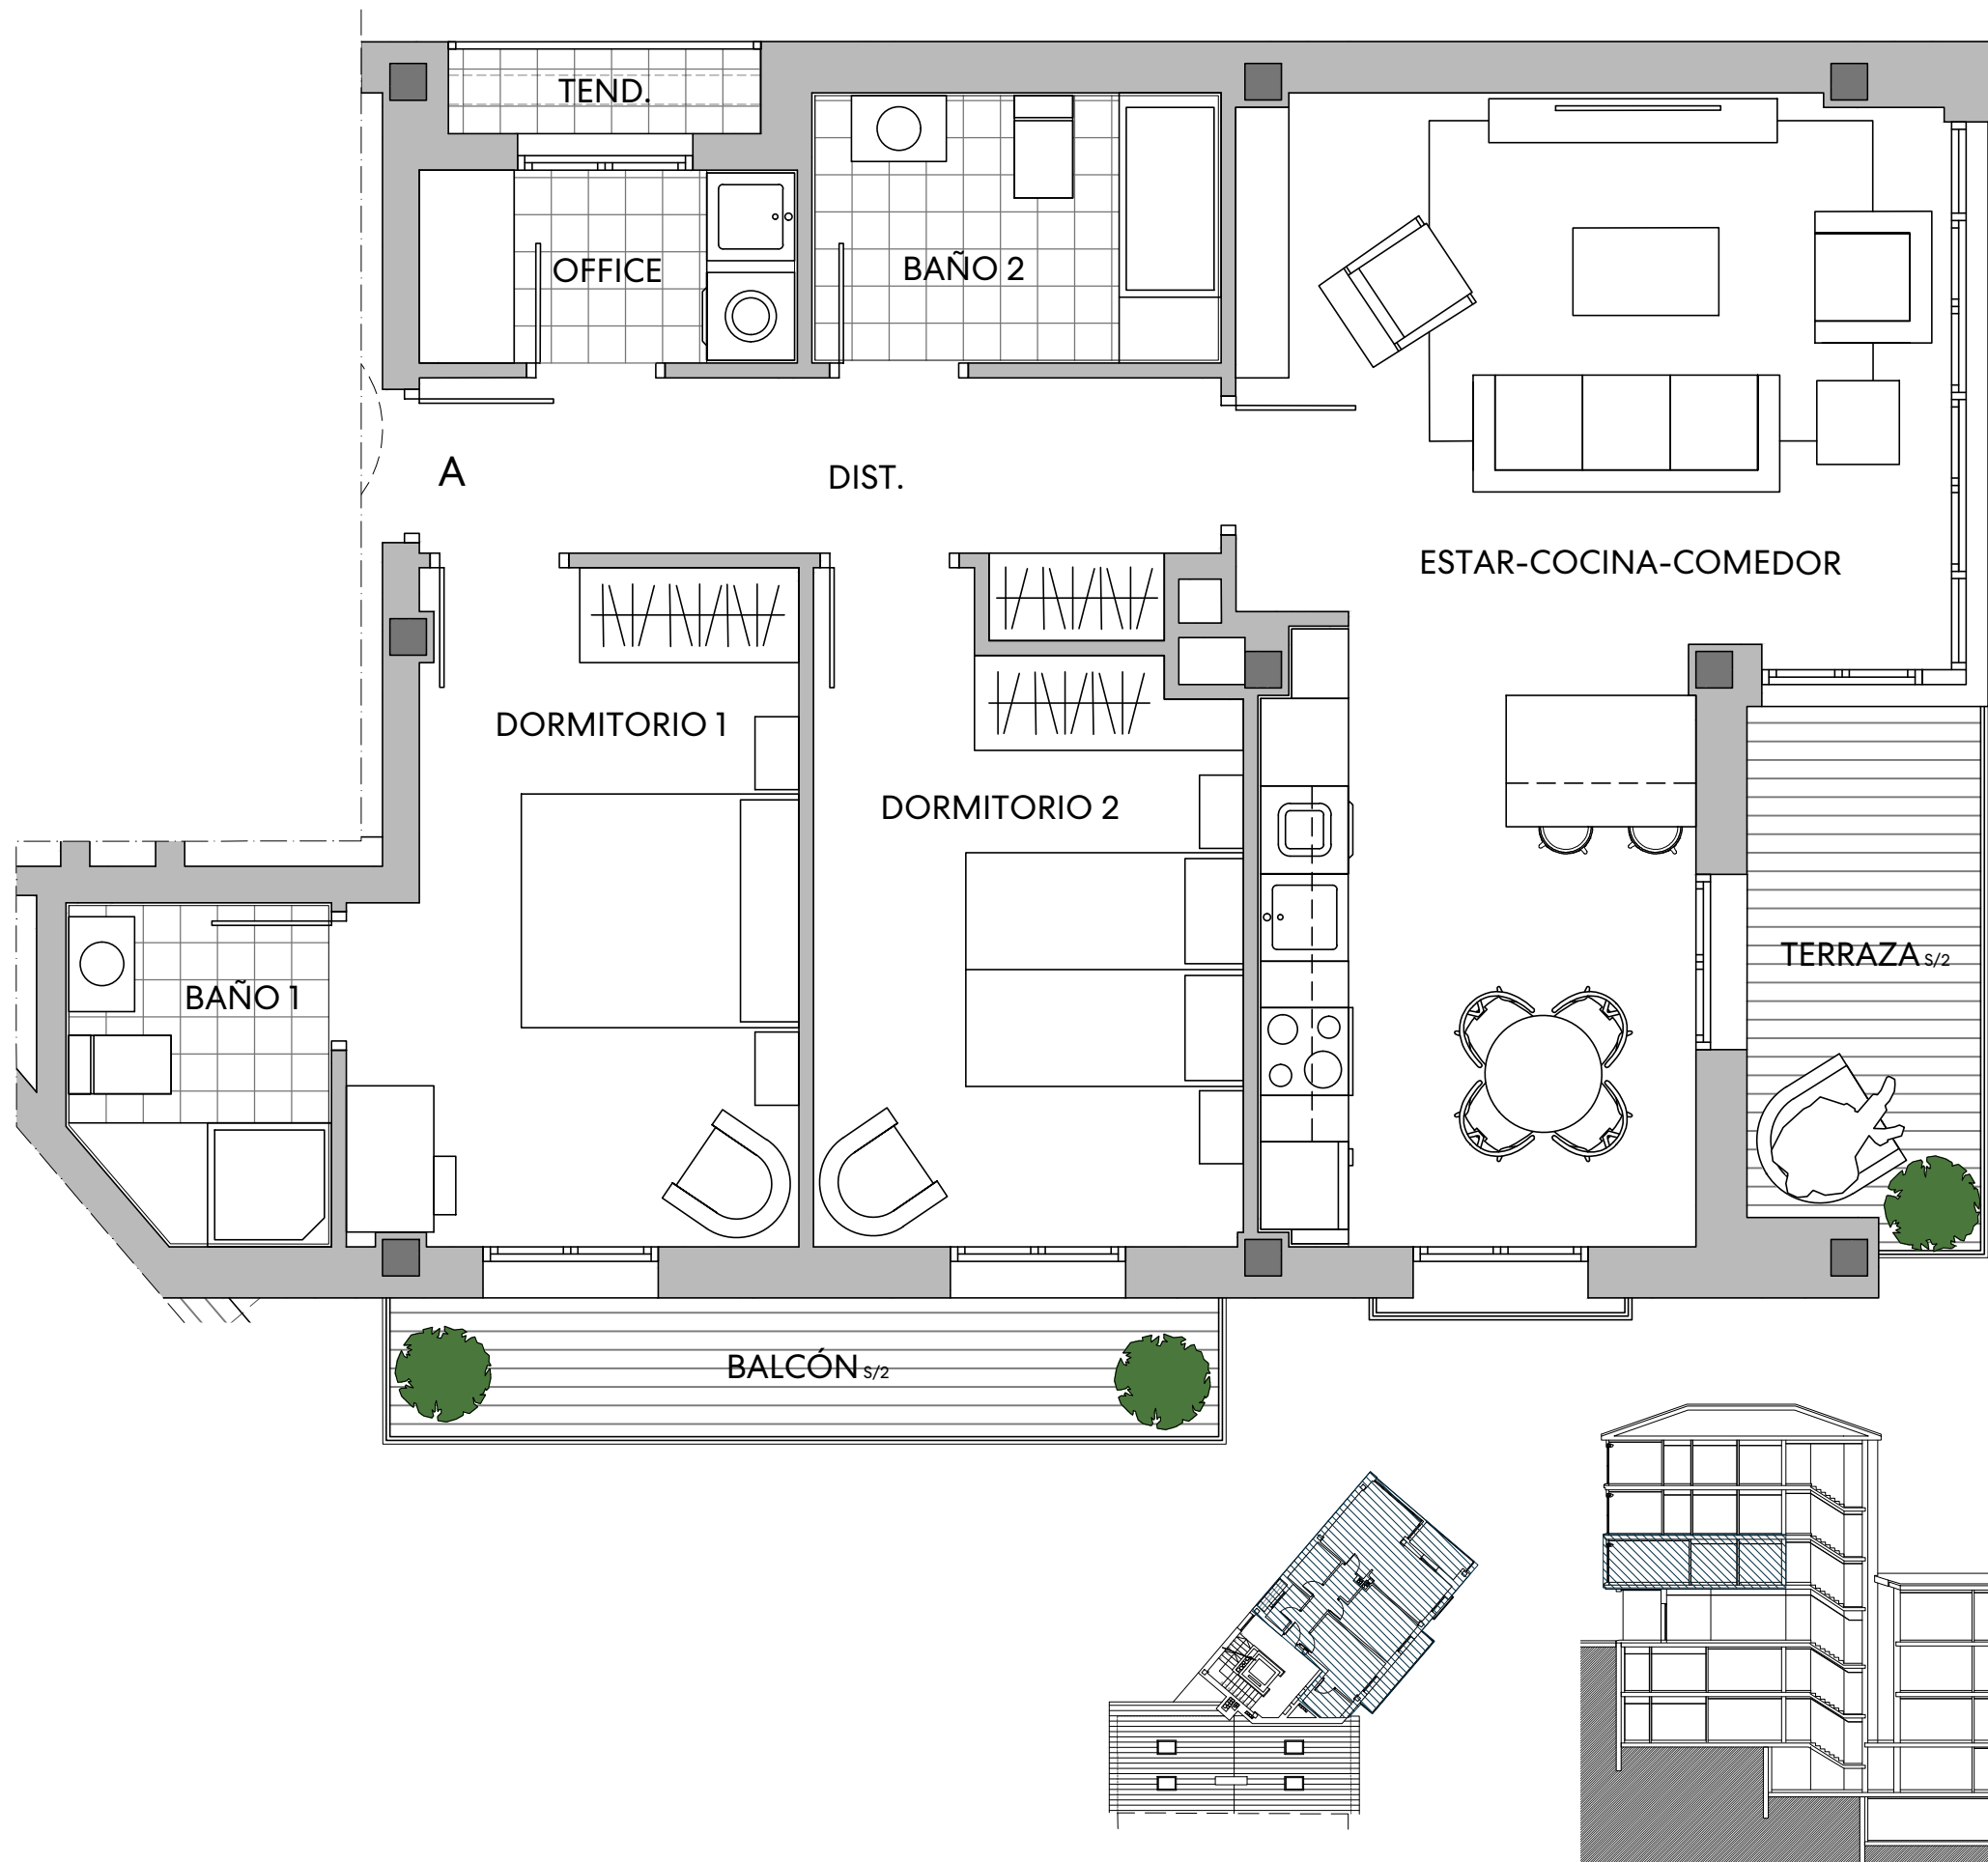

El presente documento es de carácter informativo y podrá sufrir variaciones por exigencias técnicas o jurídicas del proyecto.
Todo el mobiliario es una propuesta de presentación a título informativo y no tiene carácter vinculante. Los giros de las puertas y la distribución de aparatos sanitarios no son vinculantes.
Las superficies expresadas son aproximadas, pudiendo experimentar modificaciones por razones de índole técnica o jurídica en el desarrollo de la obra.



10 ETXEBIZITZA MUTRIKUKO
BIHOTZEAN
TENIENTE TXURRUKA ETORBIDEA 1

ETXEBIZITZA - VIVIENDA

SOLAIRUA - PLANTA6ªESKUA - MANOA

AZALERA ERABILGARRIAK- SUPERFICIES ÚTILES

ESTAR-COMEDOR	19,13 m²
COCINA	9,96 m²
DISTRIBUIDOR	4,25 m²
OFFICE	2,98 m²
DORMITORIO 1	12,35 m²
DORMITORIO 2	12,46 m²
BAÑO 1	3,12 m²
BAÑO 2	5,52 m²
TOTAL INTERIOR VIVIENDA	69,77 m²
TENDEDERO S/2	
TERRAZA S/2	6,94 m²
TOTAL EXTERIOR VIVIENDA	6,94 m²
TOTAL VIVIENDA	76,71 m²

AZALERA ERAIKIAK- SUPERFICIES COSNTRUIDAS

SUP. CONSTRUIDA INTERIOR	86,38 m²
SUP. CONSTRUIDA EXTERIOR	16,02 m²
balcones	16,02 m²
	m²
SUP. CONSTRUIDA TOTAL	118,42 m²

0.110.52123

Escala 1/50

N

El presente documento es de carácter informativo y podrá sufrir variaciones por exigencias técnicas o jurídicas del proyecto.
Todo el mobiliario es una propuesta de presentación a título informativo y no tiene carácter vinculante. Los giros de las puertas y la distribución de aparatos sanitarios no son vinculantes.
Las superficies expresadas son aproximadas, pudiendo experimentar modificaciones por razones de índole técnica o jurídica en el desarrollo de la obra.



El presente documento es de carácter informativo y podrá sufrir variaciones por exigencias técnicas o jurídicas del proyecto.
Todo el mobiliario es una propuesta de presentación a título informativo y no tiene carácter vinculante. Los giros de las puertas y la distribución de aparatos sanitarios no son vinculantes.
Las superficies expresadas son aproximadas, pudiendo experimentar modificaciones por razones de índole técnica o jurídica en el desarrollo de la obra.

10 ETXEBIZITZA MUTRIKUKO BIHOTZEAN

TENIENTE TXURRUKA ETORBIDEA 1



ETXEBIZITZA - VIVIENDA

SOLAIRUA - PLANTA

7ª

ESKUA - MANO

A

AZALERA ERABILGARRIAK - SUPERFICIES ÚTILES

ESTAR-COMEDOR	19,13 m²
COCINA	9,86 m²
DISTRIBUIDOR	4,25 m²
OFFICE	2,98 m²
DORMITORIO 1	12,35 m²
DORMITORIO 2	12,46 m²
BAÑO 1	3,12 m²
BAÑO 2	5,52 m²
TOTAL INTERIOR VIVIENDA	69,67 m²
TENEDERO S/2	
TERRAZA S/2	6,94 m²
TOTAL EXTERIOR VIVIENDA	6,94 m²
TOTAL VIVIENDA	76,61 m²

AZALERA ERAIKIAK - SUPERFICIES COSNTRUIDAS

SUP. CONSTRUIDA INTERIOR	86,38 m²
SUP. CONSTRUIDA EXTERIOR	16,02 m²
balcones	16,02 m²
	m²
SUP. CONSTRUIDA TOTAL	118,42 m²

